


PRIMA

DOPO

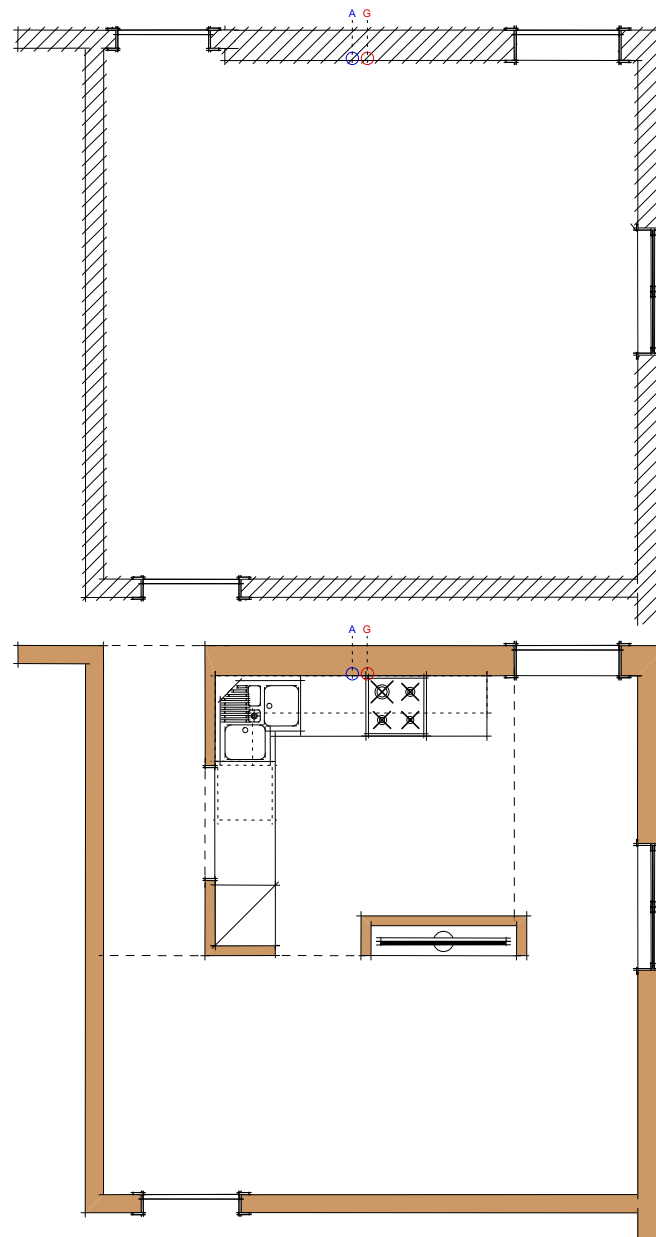


RILIEVO E PROGETTO DEFINITIVO

TAVOLA IN FORMATO A4 - SCHIZZO NON IN SCALA

La proprietà e i diritti d'autore sono riservati a norma di legge. La pubblicazione o divulgazione può avvenire solo previo consenso.

© Arch.Tomaso Clivio 2011

PRIMA BOZZA PROGETTUALE

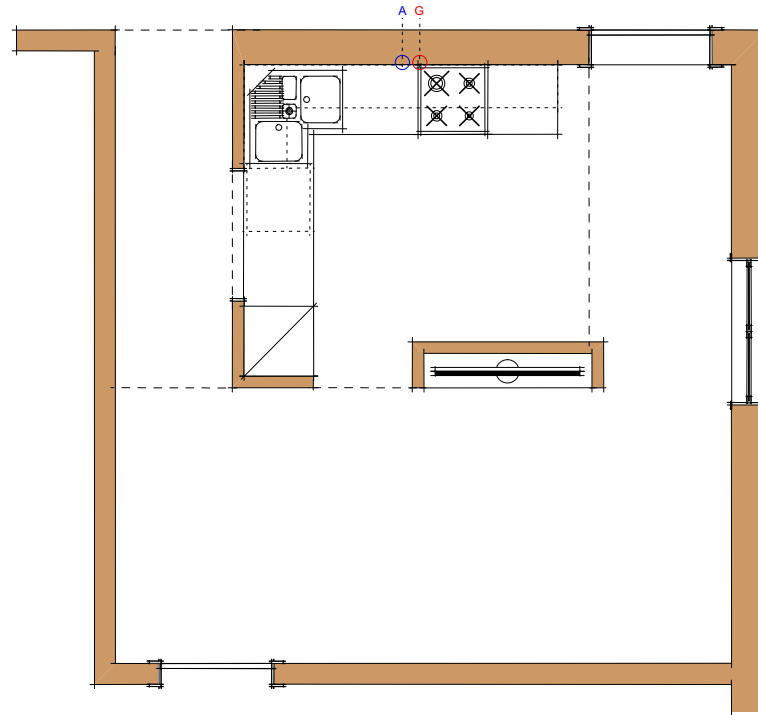

PROGETTO-IDEA

TAVOLA IN FORMATO A4 - SCHIZZO NON IN SCALA

La proprietà e i diritti d'autore sono riservati a norma di legge. La pubblicazione o divulgazione può avvenire solo previo consenso.

© Arch.Tomaso Clivio 2011

PROGETTO DEFINITIVO

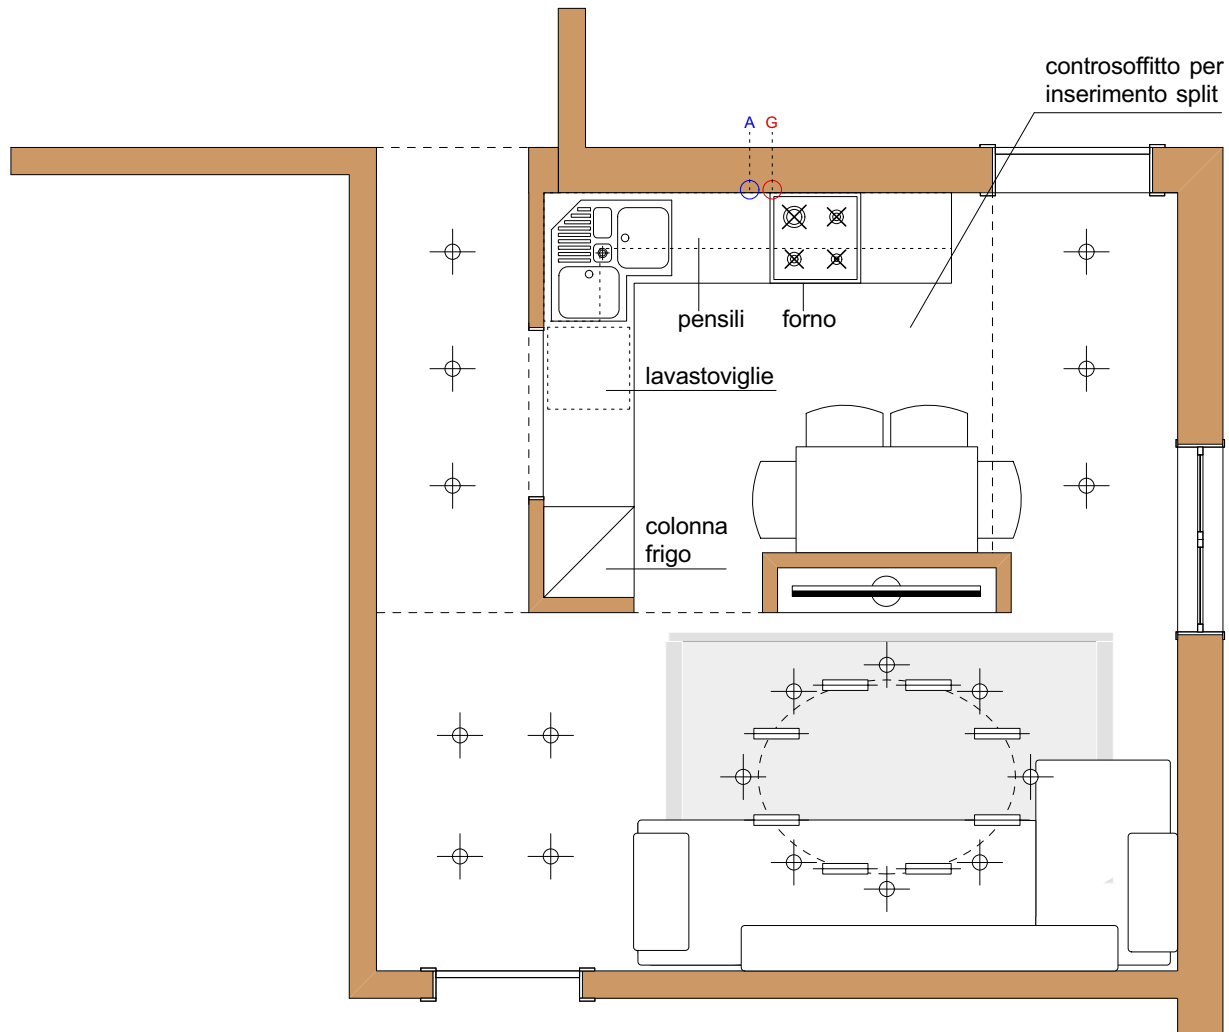




TAVOLA IN FORMATO A4 - SCHIZZO SCALA 1:100

PROGETTO ARCHITETTONICO

La proprietà e i diritti d'autore sono riservati a norma di legge. La pubblicazione o divulgazione può avvenire solo previo consenso.

© Arch. Tomaso Clivio 2011

APPROFONDIMENTO 1

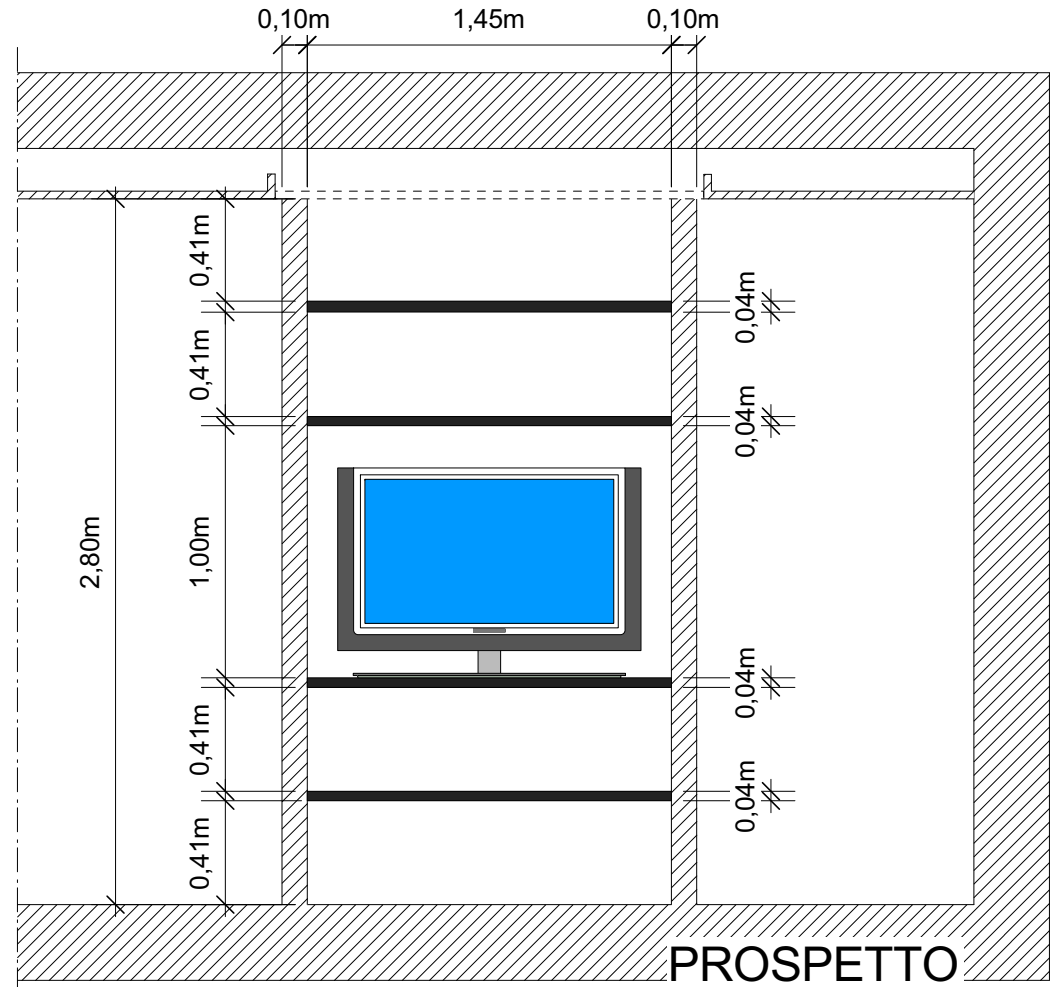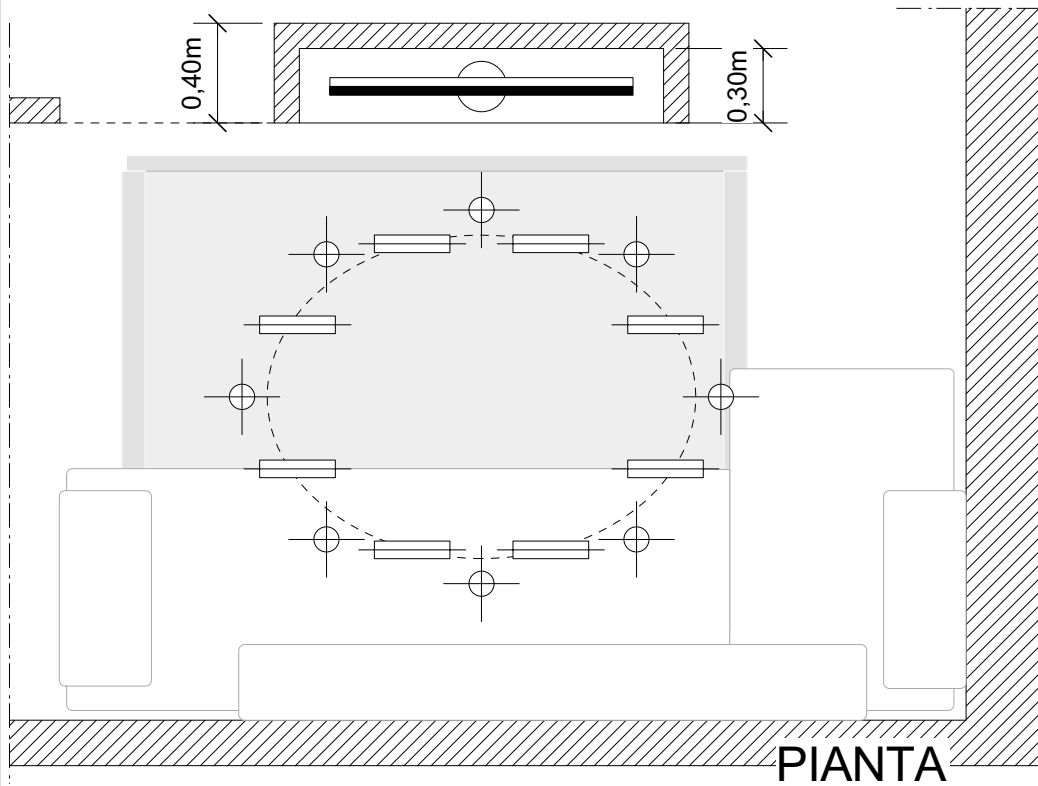

PARETE ATTREZZATA

TAVOLA IN FORMATO A4 - SCHIZZO SCALA 1:50

La proprietà e i diritti d'autore sono riservati a norma di legge. La pubblicazione o divulgazione può avvenire solo previo consenso.

© Arch.Tomaso Clivio 2011

APPROFONDIMENTO 2

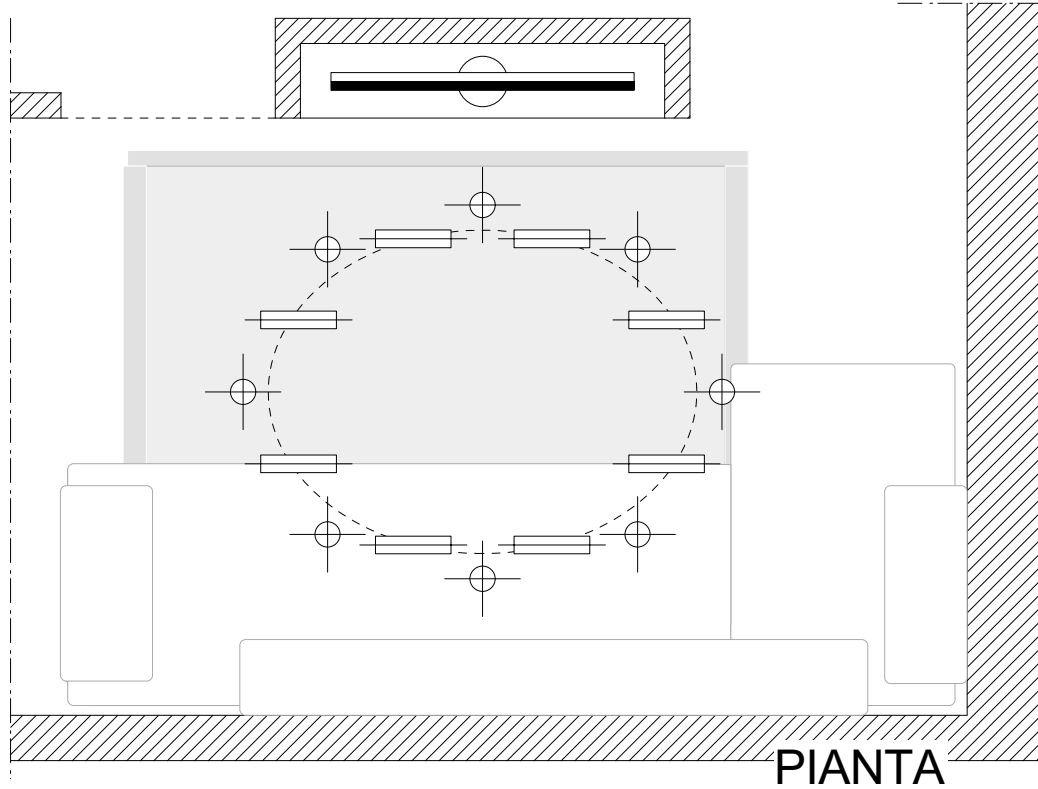


TAVOLA DEI CONTROSOFFITTI





 



TAVOLA IN FORMATO A4 - SCHIZZO SCALA 1:50

La proprietà e i diritti d'autore sono riservati a norma di legge. La pubblicazione o divulgazione può avvenire solo previo consenso.

© Arch.Tomaso Clivio 2011

APPROFONDIMENTO 3


















  


SCHEMA ILLUMINAZIONE

 -  Plafoniera
-  Piantana
-  Abat-jour
-  Lampada a sospensione
-  Applique
-  Faretto
-  Barre led
-  Luce Segnapasso
-  Barre led Sottopensile

MODELLO CASSETTO

 503  504

SCHEMA IMPIANTO ELETTRICO

-  Presa
-  Presa comandata
-  Presse forza motrice
-  Interruttore Bipolare
-  Interruttore
-  Differenziale
-  Presse Telefono
-  Presse Televisore
-  Presse di Rete
-  Citofono
-  Interruttore con dimmer
-  Interruttore Tapparelle Motorizzate
-  Interruttore per esterni
-  Suoneria Citofono (regolazione vol.)
-  Cronotermostato
-  Sensore Allarme Perimetrale
-  Sensore Allarme Volumetrico
-  Sirena Allarme Volumetrico
-  Sensore Allarme Contatto
-  Dolby Surround

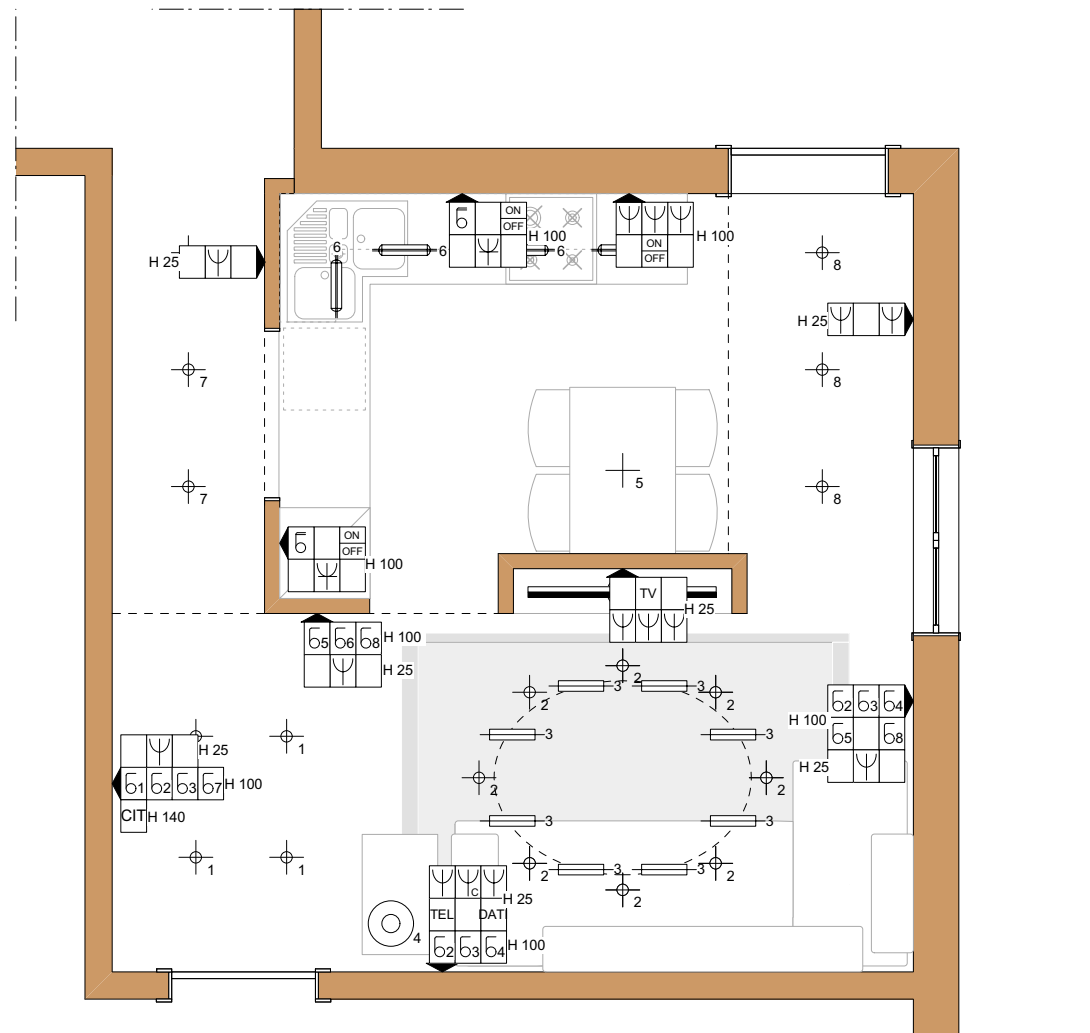


TAVOLA IN FORMATO A4 - SCHIZZO SCALA 1:50

IMP. ELETTRICO E ILLUMINAZIONE

La proprietà e i diritti d'autore sono riservati a norma di legge. La pubblicazione o divulgazione può avvenire solo previo consenso.

© Arch.Tomaso Clivio 2011



TAVOLA IN FORMATO A4 - VISTA FOTOREALISTICA

MODELLAZIONE E RENDERING

La proprietà e i diritti d'autore sono riservati a norma di legge. La pubblicazione o divulgazione può avvenire solo previo consenso.

© Arch.Tomaso Clivio 2011

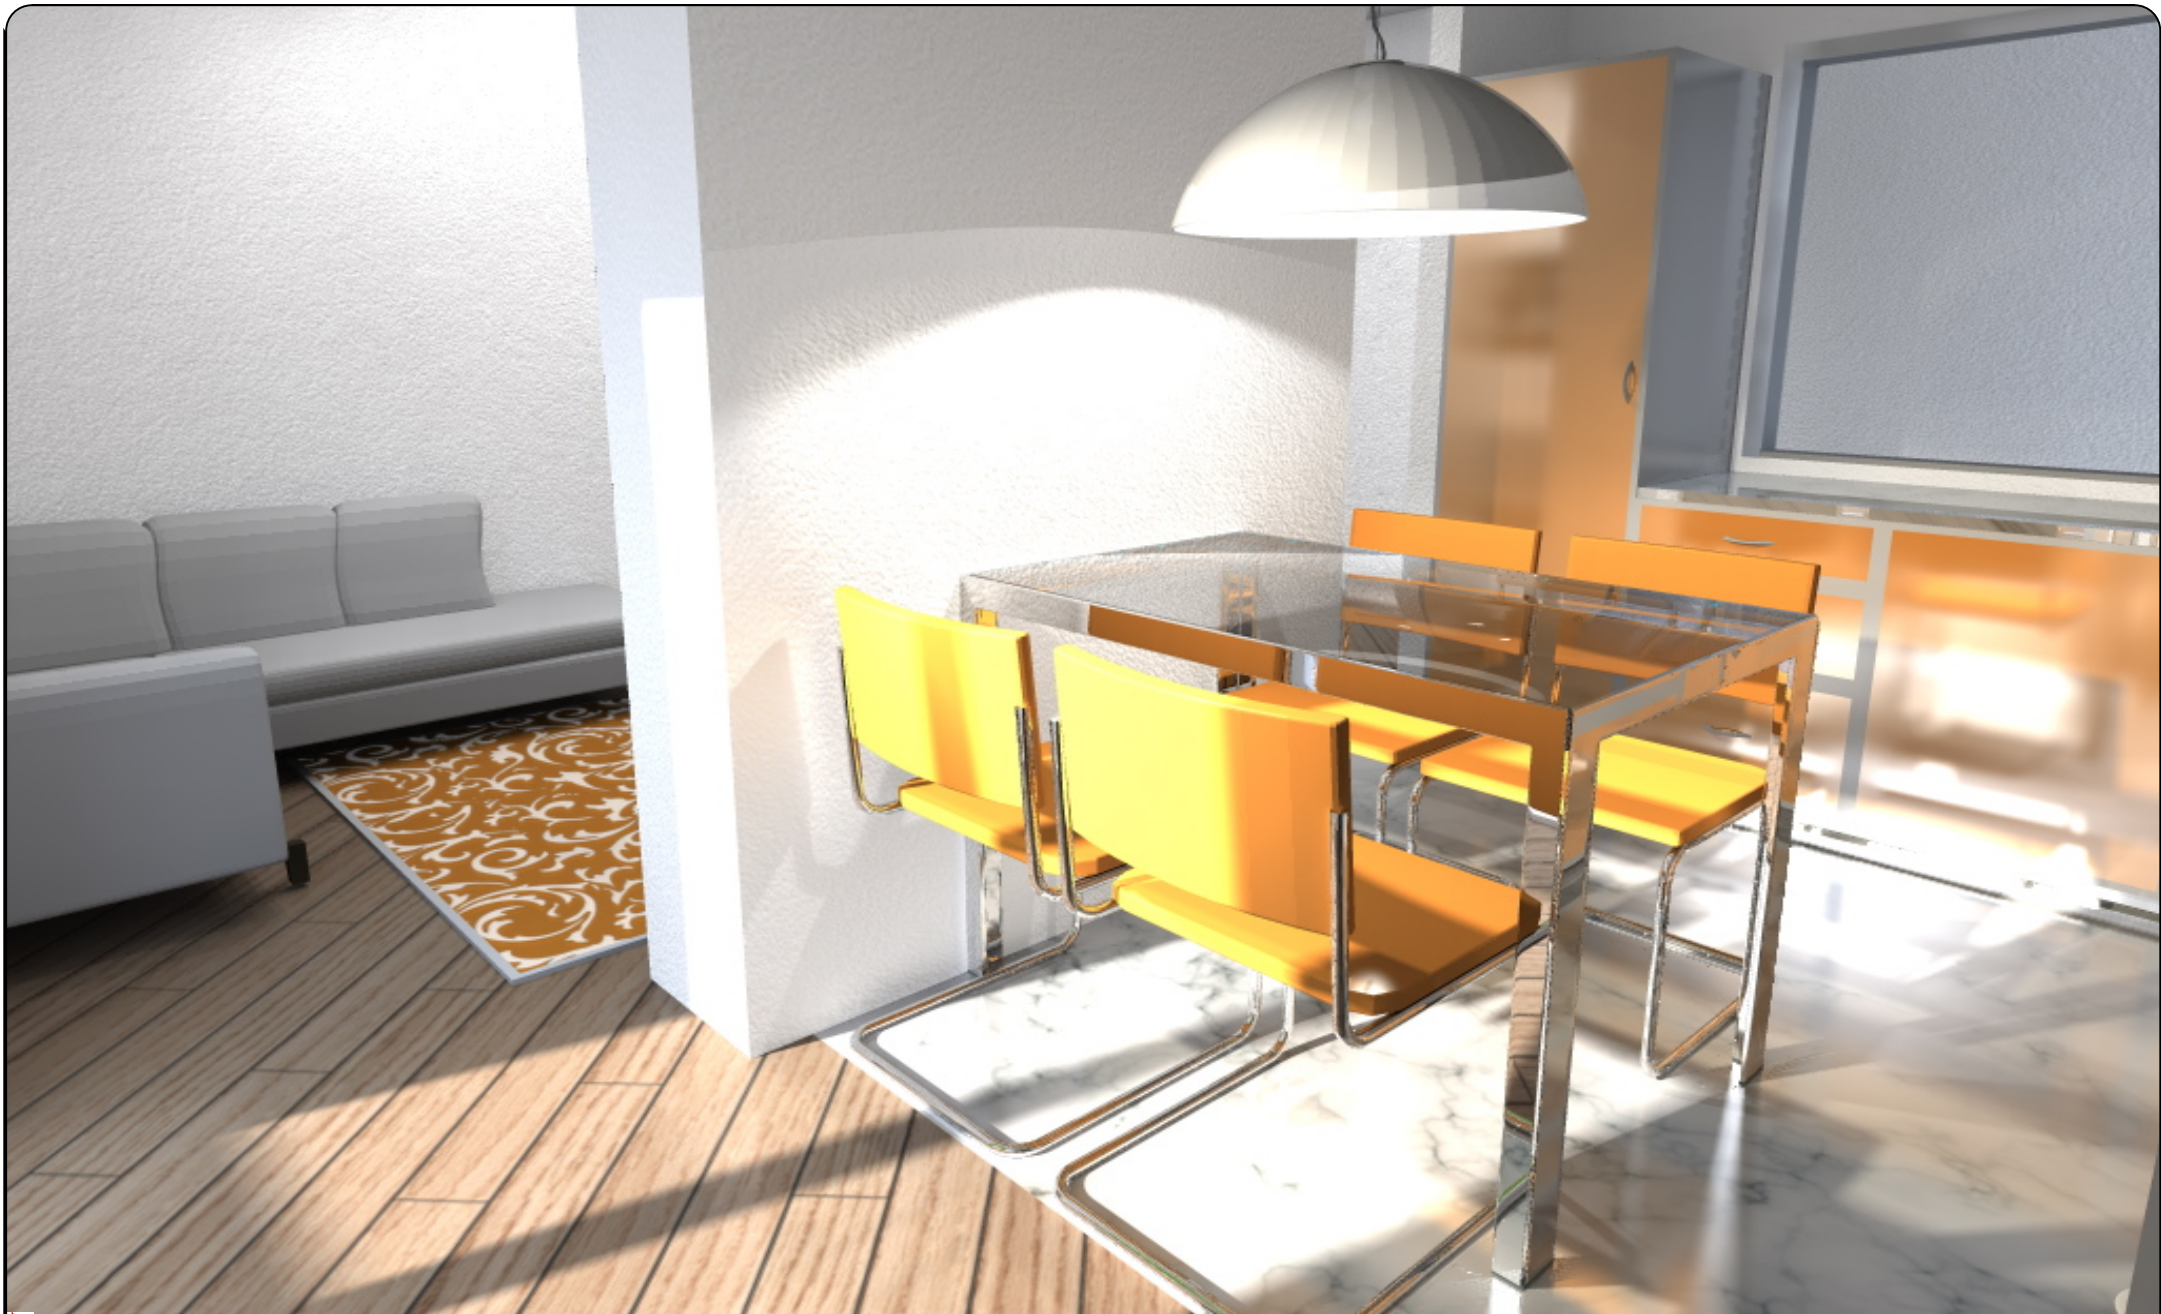


TAVOLA IN FORMATO A4 - VISTA FOTOREALISTICA

MODELLAZIONE E RENDERING

La proprietà e i diritti d'autore sono riservati a norma di legge. La pubblicazione o divulgazione può avvenire solo previo consenso.

© Arch.Tomaso Clivio 2011