



# PRIMA

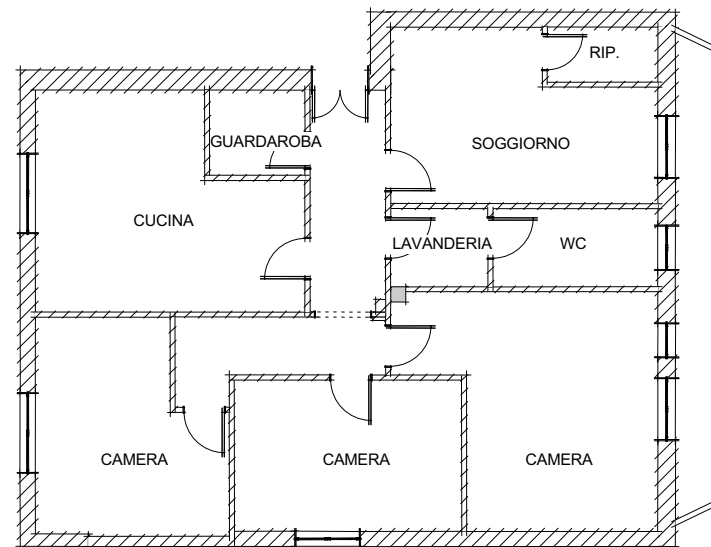

# DOPO

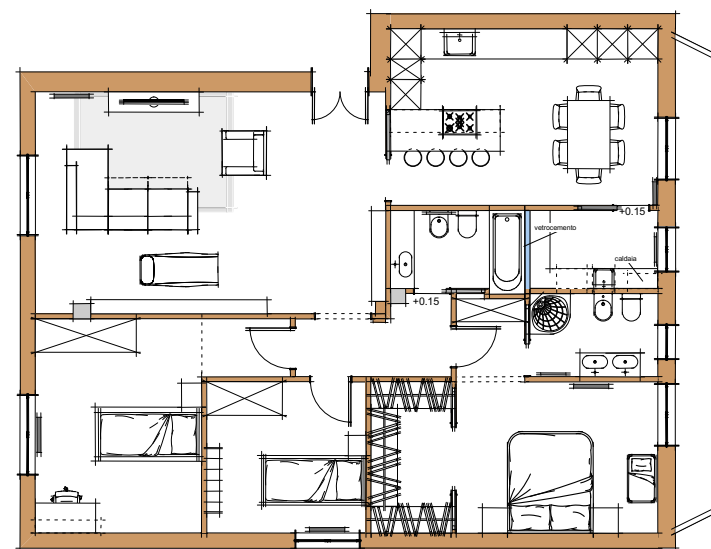


# RILIEVO E PROGETTO DEFINITIVO

TAVOLA IN FORMATO A4 - SCHIZZO NON IN SCALA

La proprietà e i diritti d'autore sono riservati a norma di legge. La pubblicazione o divulgazione può avvenire solo previo consenso.

© Arch.Tomaso Clivio 2011

# BOZZA PROGETTUALE

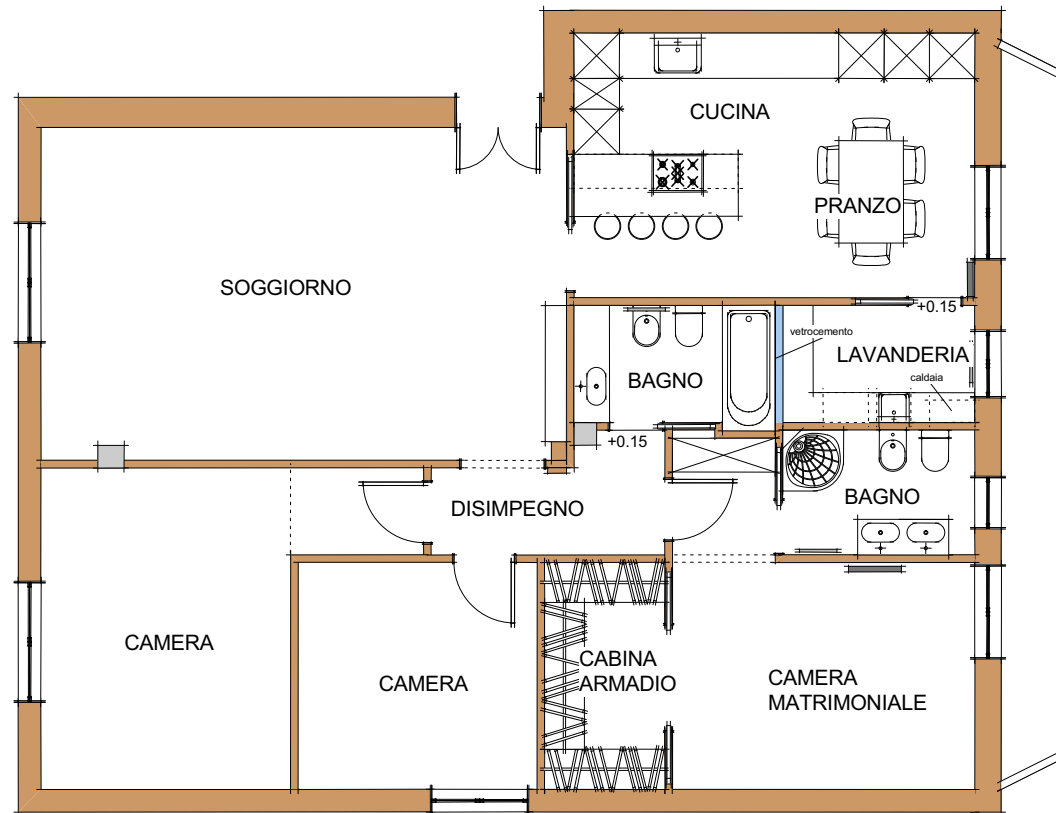

# PROGETTO-IDEA

TAVOLA IN FORMATO A4 - SCHIZZO NON IN SCALA

La proprietà e i diritti d'autore sono riservati a norma di legge. La pubblicazione o divulgazione può avvenire solo previo consenso.

© Arch.Tomaso Clivio 2011

# PROGETTO DEFINITIVO

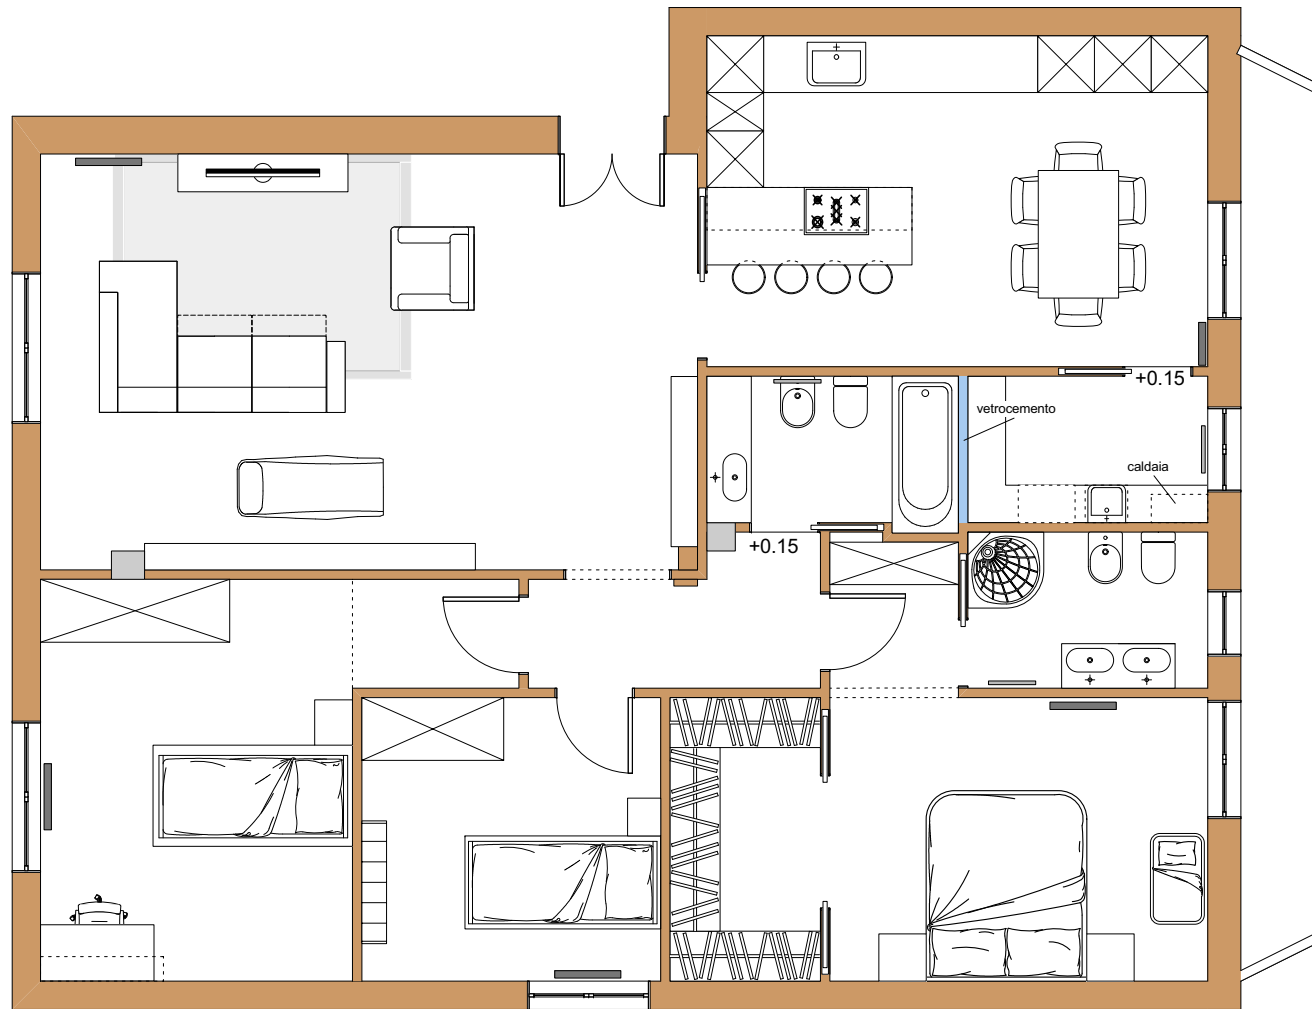


TAVOLA IN FORMATO A4 - SCHIZZO SCALA 1:100

# PROGETTO ARCHITETTONICO

La proprietà e i diritti d'autore sono riservati a norma di legge. La pubblicazione o divulgazione può avvenire solo previo consenso.

© Arch. Tomaso Clivio 2011



# APPROFONDIMENTO 2

## SCHEMA ILLUMINAZIONE

- ⊗ Plafoniera
- ⊕ Piantana
- + Lampada a sospensione
- ┆ Applique
- ⊕ Faretto
- ⇐ Barre led

## MODELLO CASSETTO

- 503 □ 504

## POSIZIONAMENTO

- Basso
- Medio
- Alto

NB: la posizione esatta dei casetti va definita in cantiere.

- termosifone
- scaldasalviette

L'impianto della cucina va verificato in base allo schema tecnico che verrà fornito dalla ditta installatrice.

## SCHEMA IMPIANTO ELETTRICO

- |                            |                               |
|----------------------------|-------------------------------|
| ⊕ Presa                    | ⊕ Presa di Rete               |
| ⊕ Presa comandata          | ⊕ Citofono                    |
| ⊕ Presa forza motrice      | ⊕ Sensore Allarme Perimetrale |
| ⊕ Interruttore             | ⊕ Sensore Allarme Volumetrico |
| ⊕ Differenziale            | ⊕ Sirena Allarme Volumetrico  |
| ⊕ Interruttore per esterni | ⊕ Sensore Allarme Contatto    |
| ⊕ Presa Telefono           | ⊕ Dolby Surround              |
| ⊕ Presa Televisore         | ⊕ Climatizzatore              |

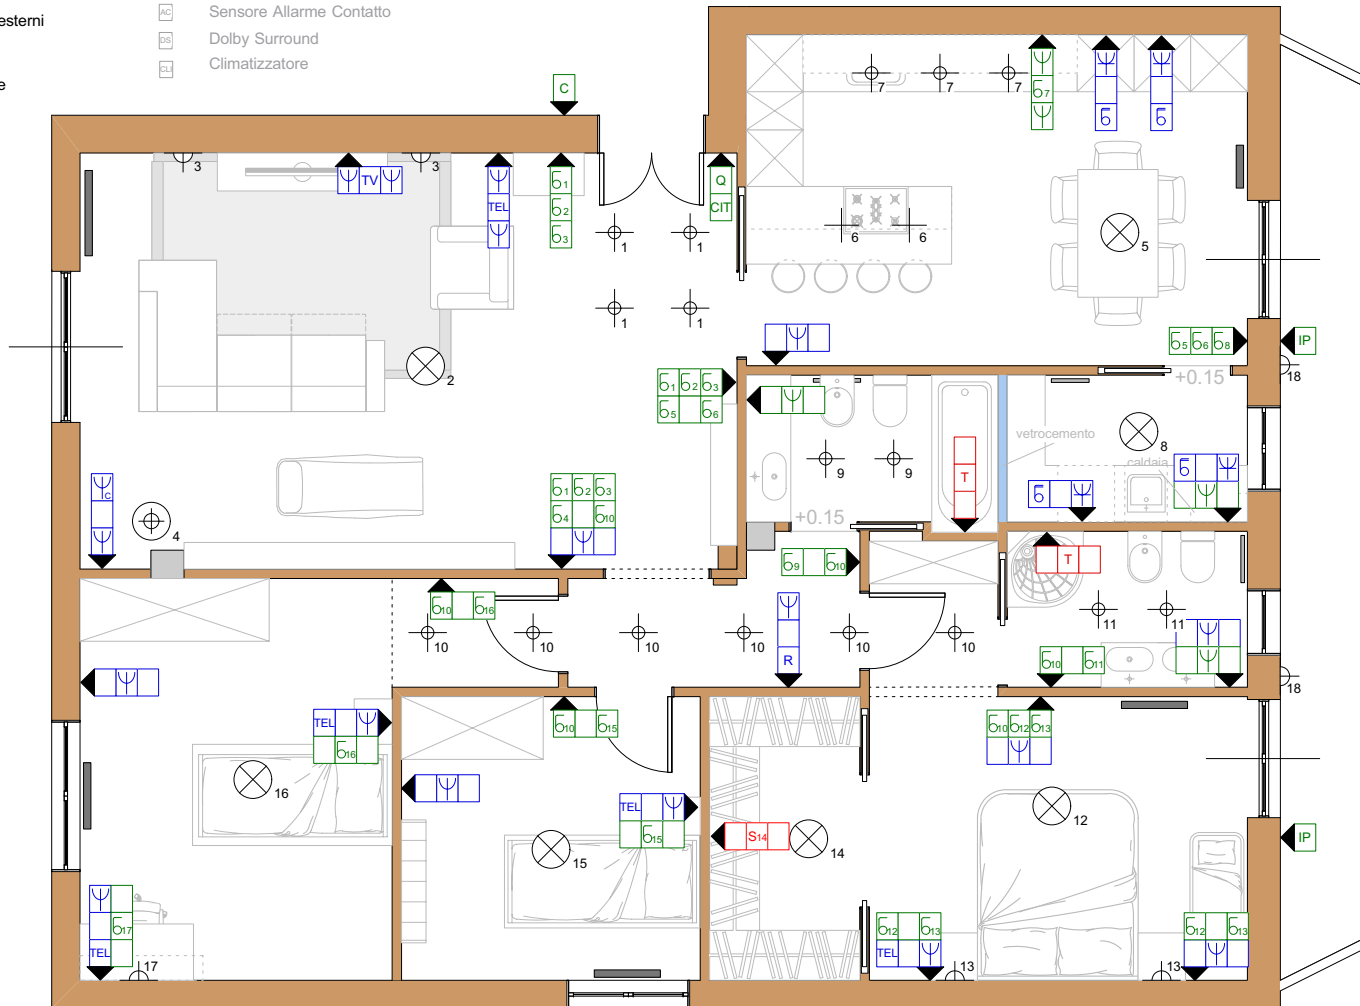


TAVOLA IN FORMATO A4 - SCHIZZO SCALA 1:100

# IMP. ELETTRICO E ILLUMINAZIONE

La proprietà e i diritti d'autore sono riservati a norma di legge. La pubblicazione o divulgazione può avvenire solo previo consenso.

© Arch.Tomaso Clivio 2011

# APPROFONDIMENTO 3

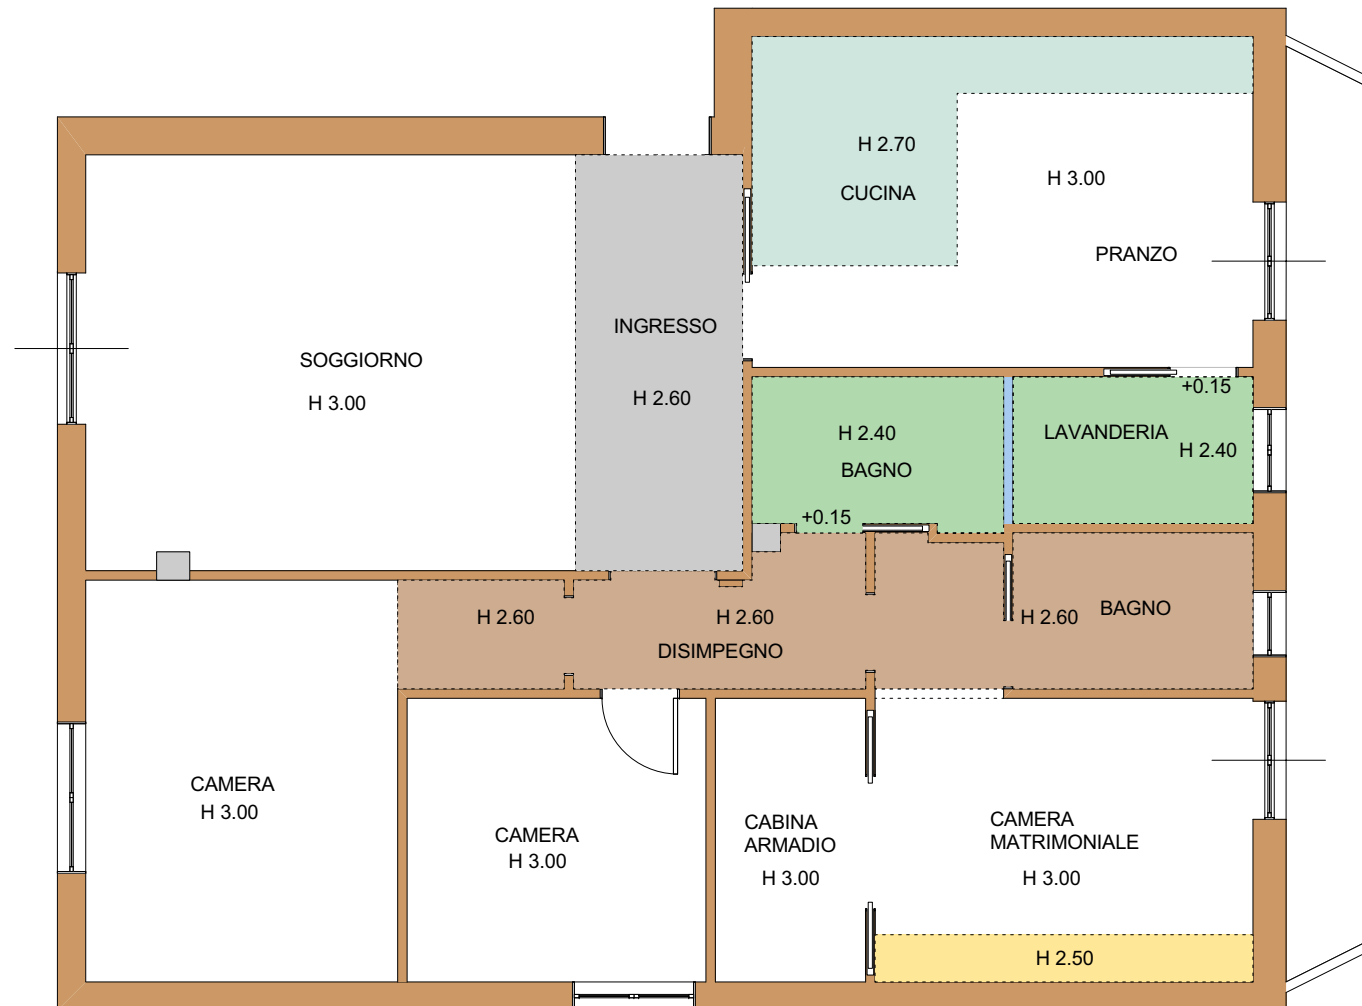


TAVOLA IN FORMATO A4 - SCHIZZO SCALA 1:100

# TAVOLA DEI CONTROSOFFITTI

La proprietà e i diritti d'autore sono riservati a norma di legge. La pubblicazione o divulgazione può avvenire solo previo consenso.

© Arch.Tomaso Clivio 2011