


PRIMA

Distribuzione

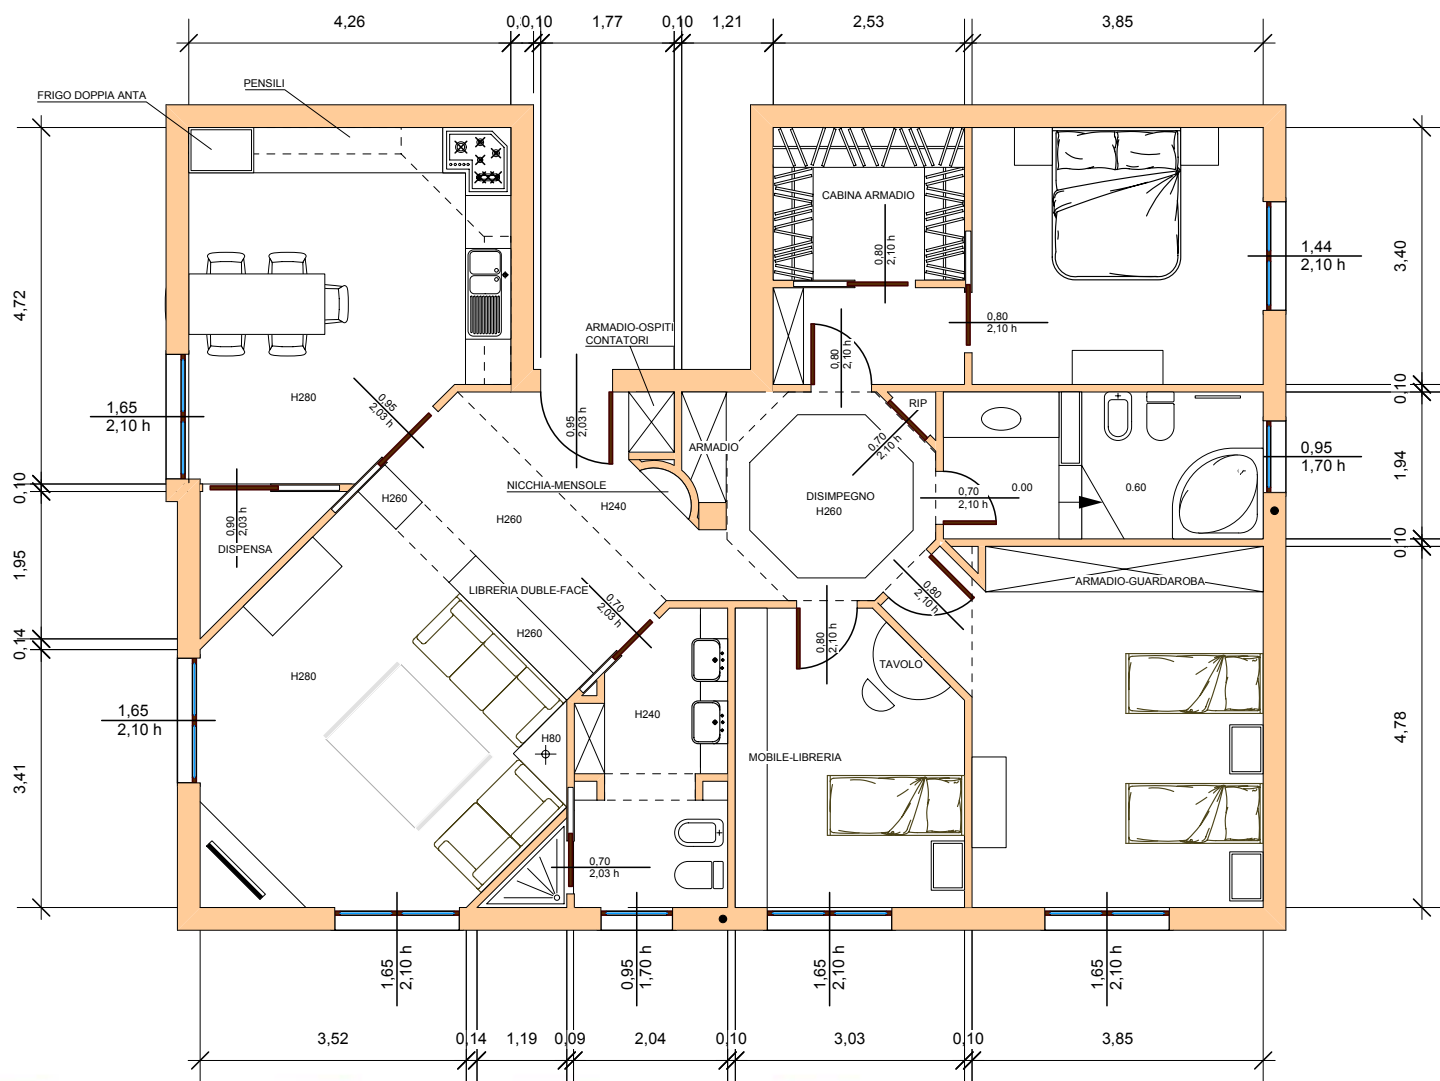

DOPO

SCALA 1:100

PROGETTO APPARTAMENTO

N.B. LE SOLUZIONI PROGETTUALI RIPORTATE SONO DA CONSIDERARSI UNO STUDIO PRELIMINARE E DI MASSIMA PER L'INDIVIDUAZIONE DELLA SOLUZIONE DA APPROFONDIRE. E' POSSIBILE APPROFONDIRE QUESTA O UN'ALTRA SOLUZIONE CON IL PROGETTO COMPLETO APPARTAMENTO CHE OFFRE ANCHE L'ELABORAZIONE DELLE VISTE FRONTALI OLTREALLO STUDIO DI ILLUMINAZIONE, COLORI, MATERIALI, FINITURE, RELAZIONE TECNICO DESCRITTIVA ECC.

© Arch. Tomaso Clivio 2007

La proprietà e i diritti d'autore sono riservati a norma di legge. La pubblicazione o divulgazione potrà avvenire solo previo consenso.

Architettiamo.it

