



# PRIMA

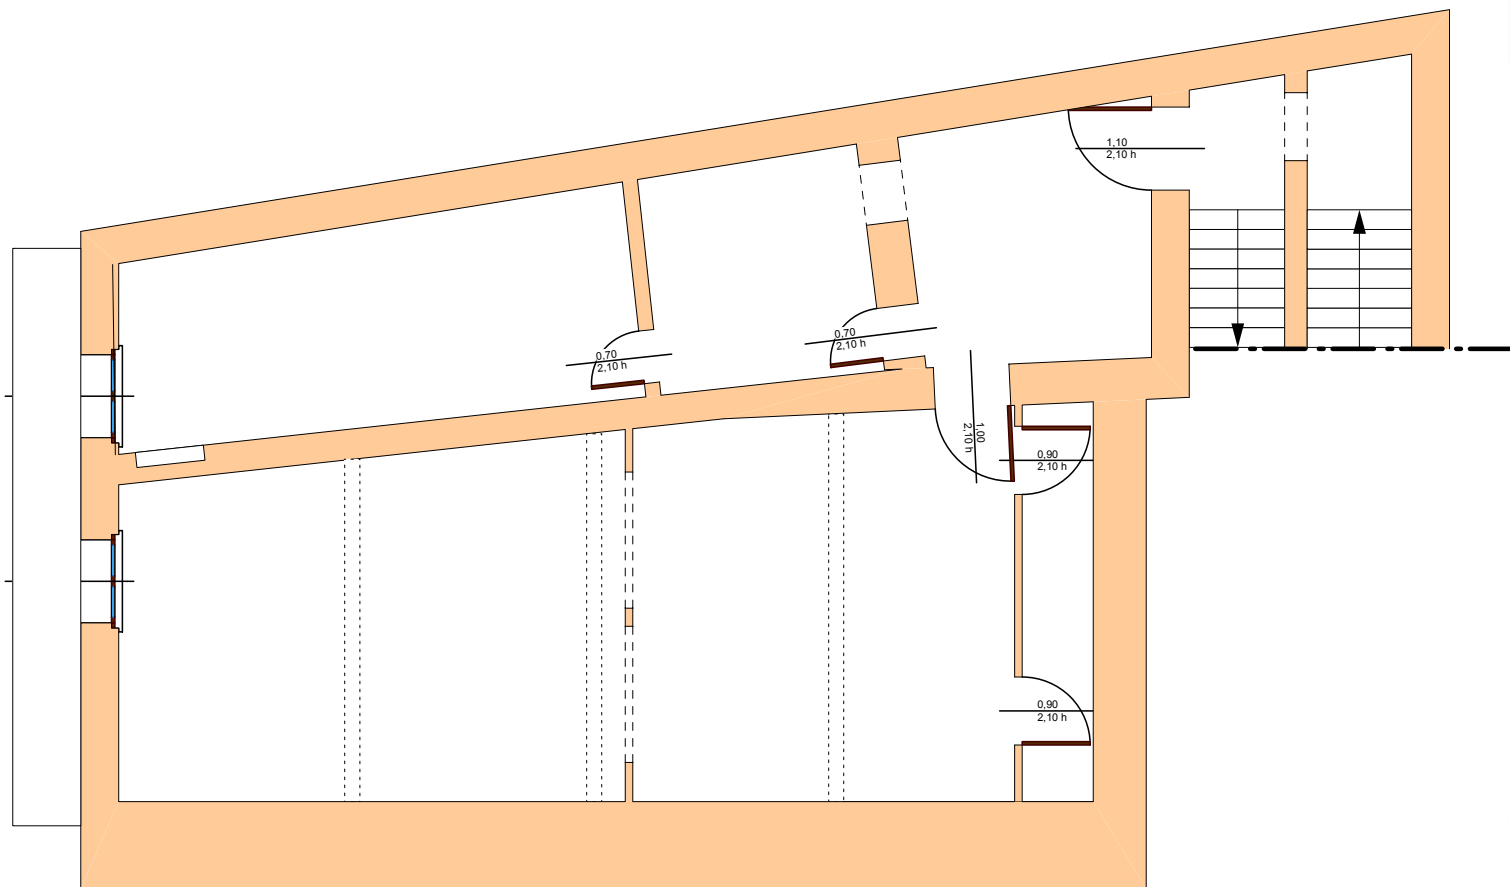

## Distribuzione

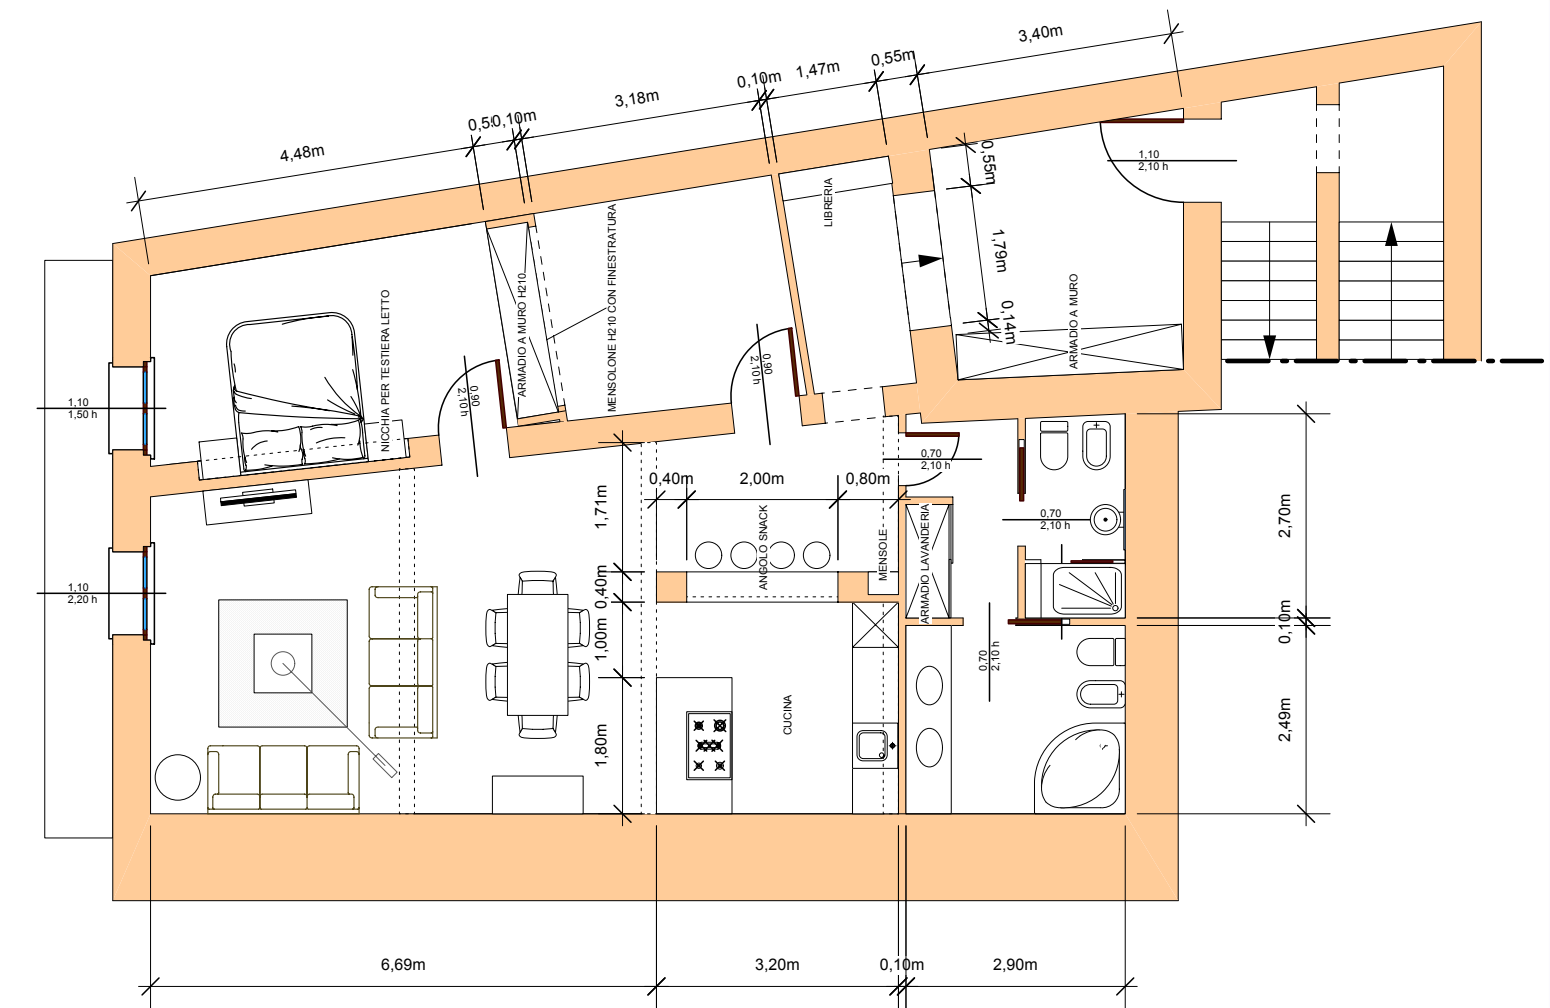

# DOPO

SCALA 1:100

# PROGETTO APPARTAMENTO

N.B. LE SOLUZIONI PROGETTUALI RIPORTATE SONO DA CONSIDERARSI UNO STUDIO PRELIMINARE E DI MASSIMA PER L'INDIVIDUAZIONE DELLA SOLUZIONE DA APPROFONDIRE. E' POSSIBILE APPROFONDIRE QUESTA O UN'ALTRA SOLUZIONE CON IL PROGETTO COMPLETO APPARTAMENTO CHE OFFRE ANCHE L'ELABORAZIONE DELLE VISTE FRONTALI OLTREALLO STUDIO DI ILLUMINAZIONE, COLORI, MATERIALI, FINITURE, RELAZIONE TECNICO DESCRITTIVA ECC.

© Arch. Tomaso Clivio 2007