TAVOLA IN FORMATO A3 - SCALA 1:50

PROGETTO ARCHITETTONICO

© Arch.Tomaso Clivio 2009

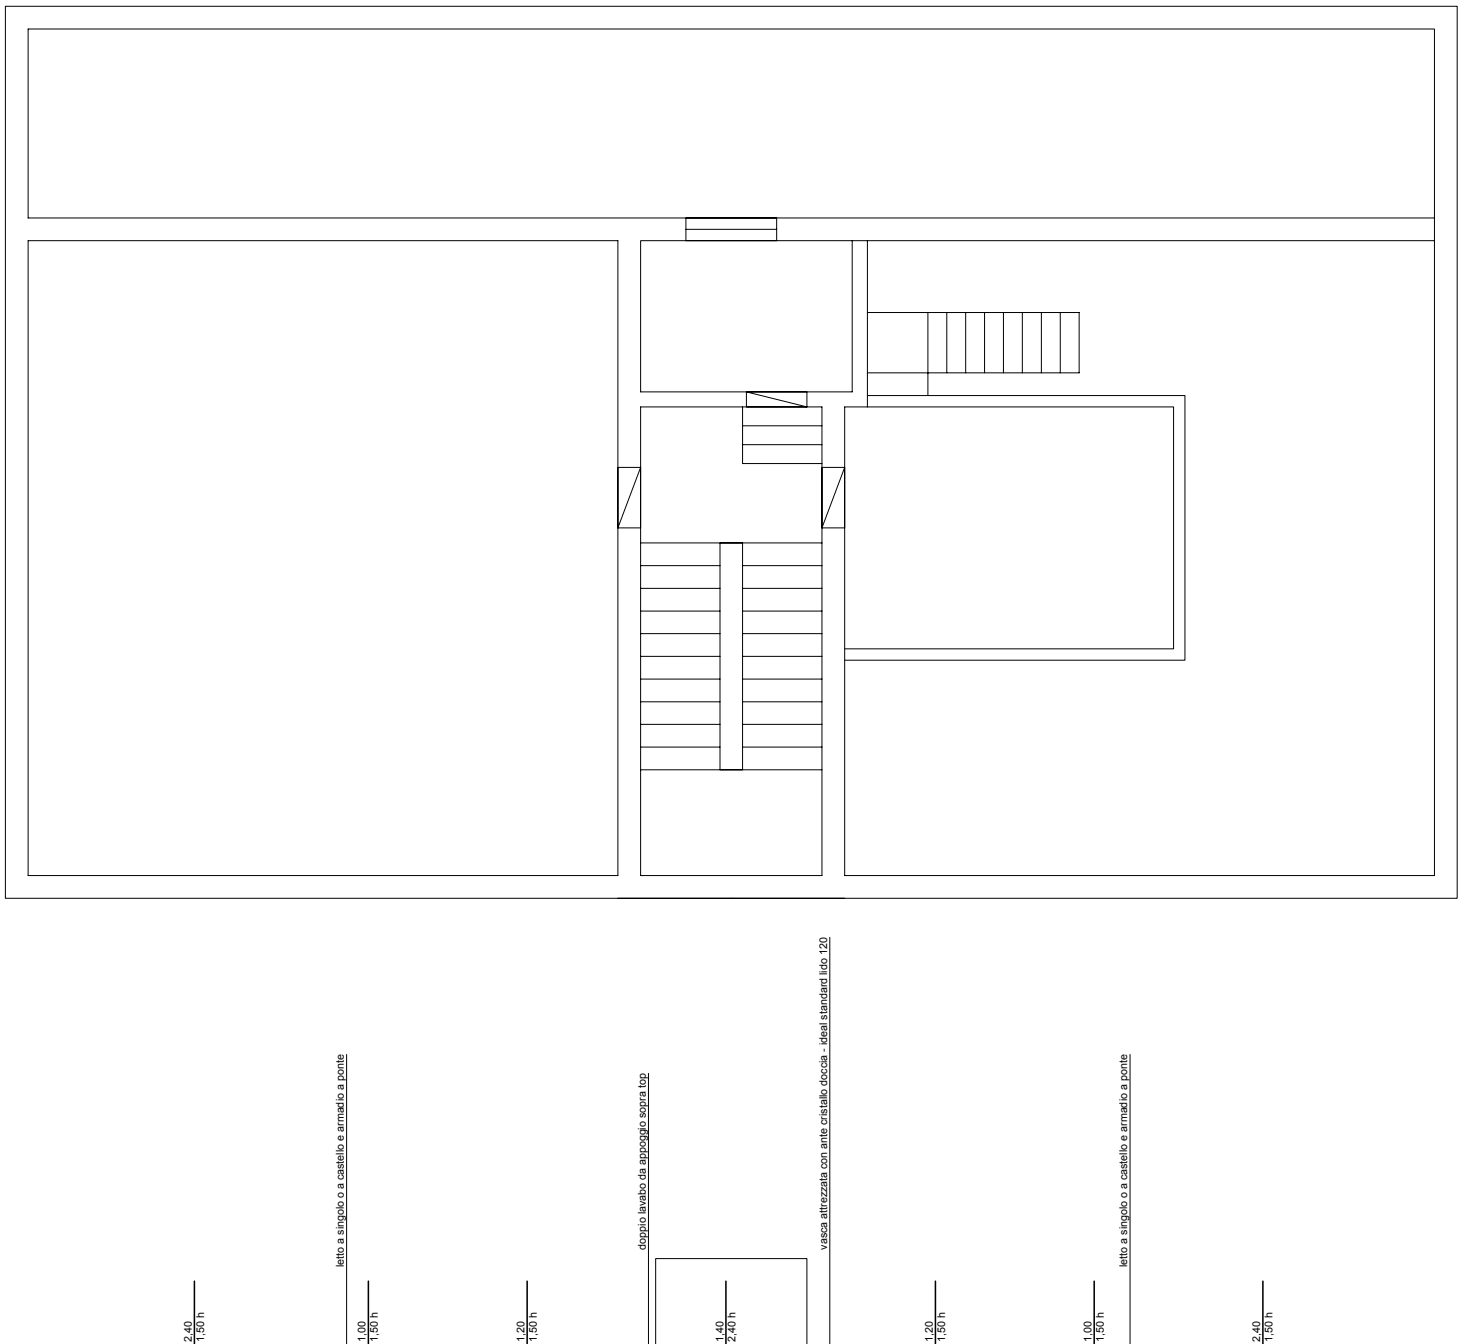

TUTTE LE OPPORTUNITA' CHE TI OFFRIAMO PER PERSONALIZZARE LA TUA CASA:

MODIFICHE, APPROFONDIMENTI STUDIO NUOVE VARIANTI	ARREDI, MATERIALI, COLORI FORNITURE ED ACCESSORI	ILLUMINAZIONE ,IMP. ELETTRICO CONTROSOFFITTI, PAVIMENTI	COPIE SU CARTA, IN FORMATO CAD .DWG, .DXF, .MCD, ECC.

La proprietà e i diritti d'autore sono riservati a norma di legge.
La pubblicazione o divulgazione può avvenire solo previo consens

Architettiamo.it