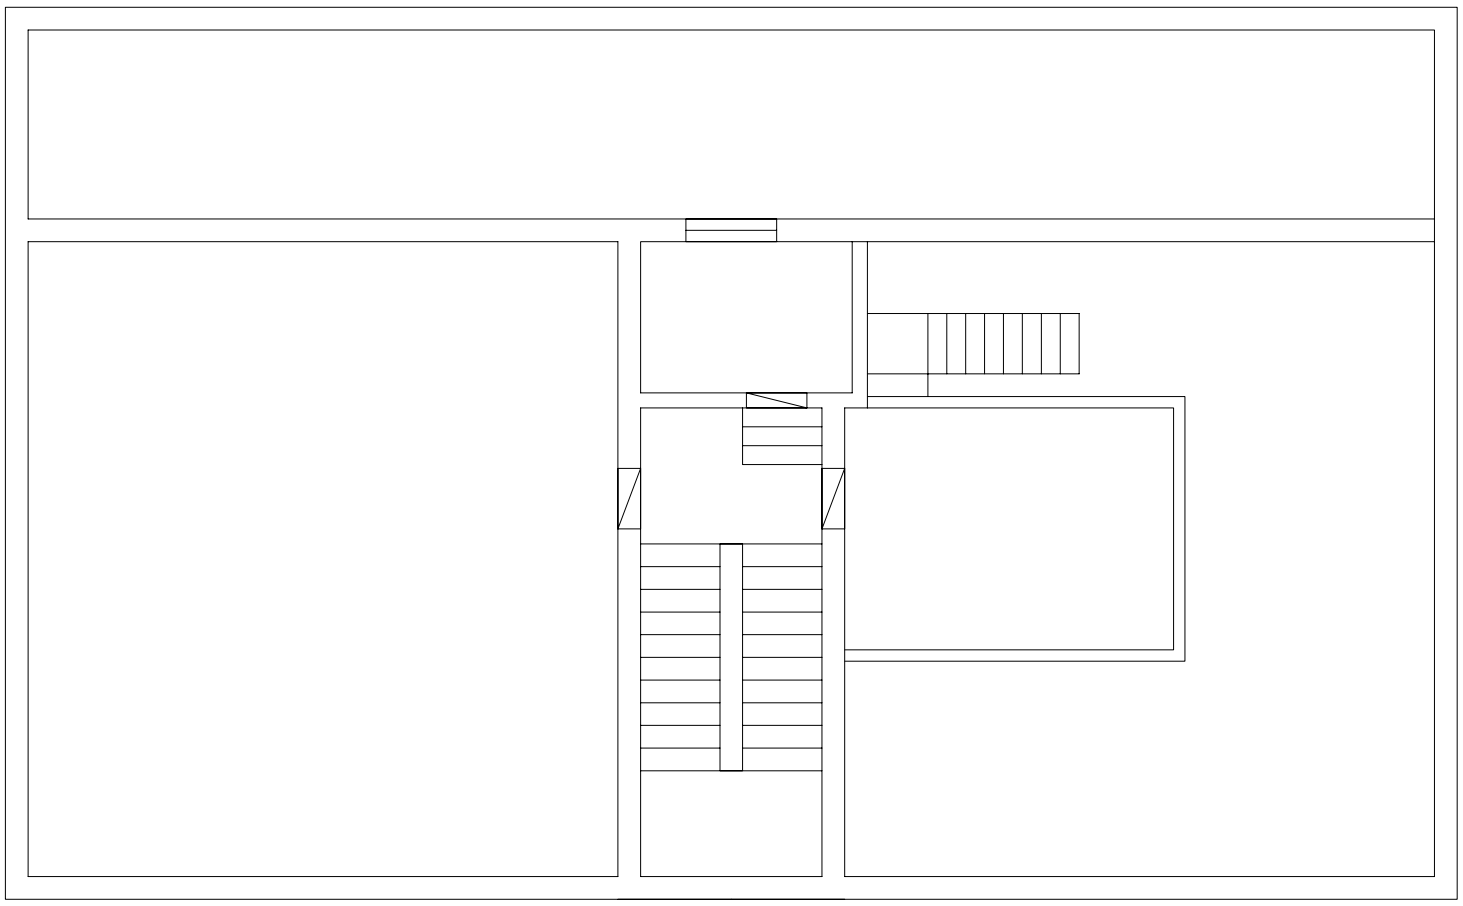

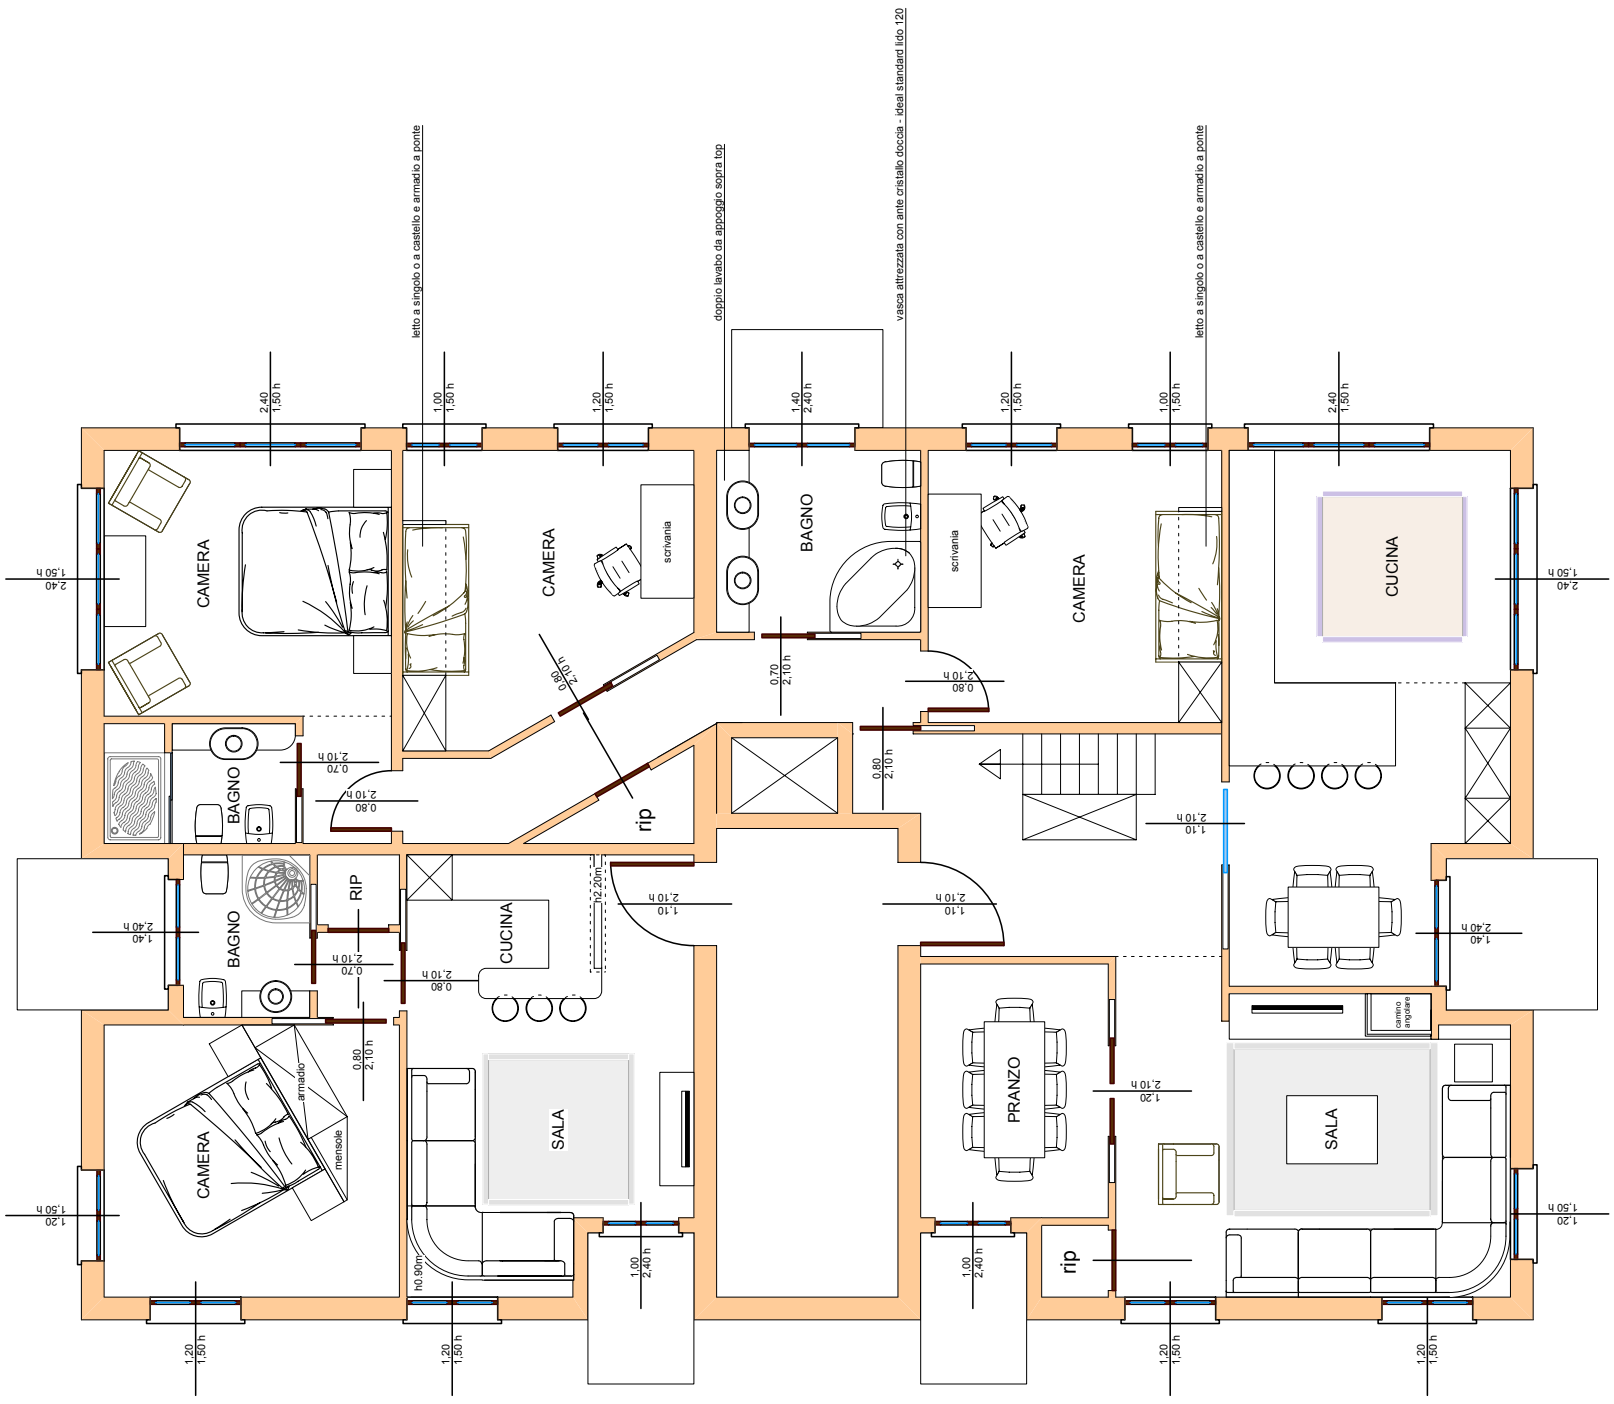

TAVOLA IN FORMATO A3 - SCALA 1:50

PROGETTO ARCHITETTONICO

© Arch.Tomaso Clivio 2009

TUTTE LE OPPORTUNITA' CHE TI OFFRIAMO PER PERSONALIZZARE LA TUA CASA:

MODIFICHE, APPROFONDIMENTI STUDIO NUOVE VARIANTI

ARREDI, MATERIALI, COLORI FORNITURE ED ACCESSORI

ILLUMINAZIONE ,IMP. ELETTRICO CONTROSOFFITTI, PAVIMENTI

COPIE SU CARTA, IN FORMATO CAD .DWG, .DXF, .MCD, ECC.

La proprietà e i diritti d'autore sono riservati a norma di legge.
La pubblicazione o divulgazione può avvenire solo previo consen

Architettiamo.it