

SCALA 1:50


© Arch. Tomaso Clivio 2007

PROGETTO CUCINA


N.B. LE SOLUZIONI PROGETTUALI RIPORTATE SONO DA CONSIDERARSI UNO STUDIO PRELIMINARE E DI MASSIMA PER L'INDIVIDUAZIONE DELLA SOLUZIONE DA APPROFONDIRE. E' POSSIBILE APPROFONDIRE QUESTA O UN'ALTRA SOLUZIONE CON IL PROGETTO COMPLETO. CUCINA CHE OFFRE ANCHE L'ELABORAZIONE DELLE VISTE FRONTALI, OLTRE ALLO STUDIO DI ILLUMINAZIONE, COLORI, MATERIALI, FINITURE, RELAZIONE TECNICO DESCRITTIVA ECC.

La proprietà e i diritti d'autore sono riservati a norma di legge. La pubblicazione o divulgazione potrà avvenire solo previo consenso.

PRIMA

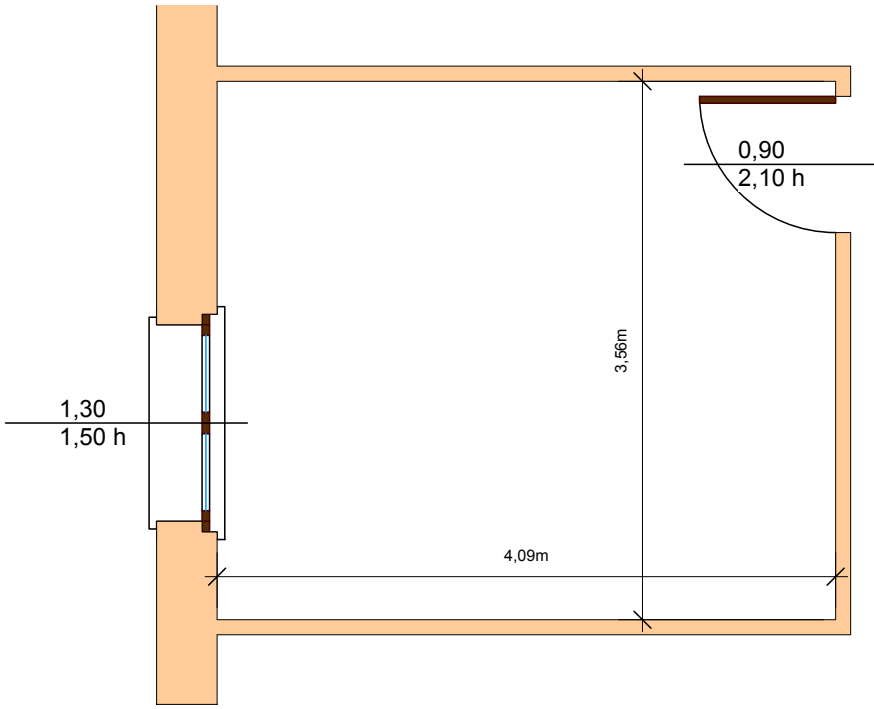

Distribuzione

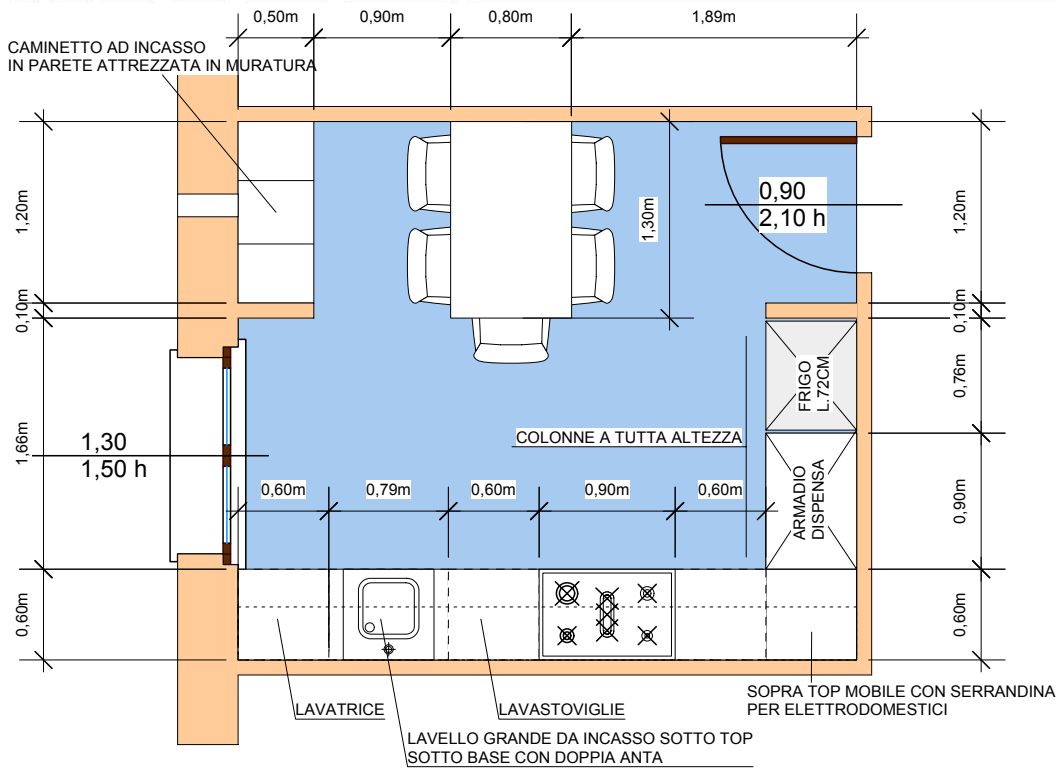

DOPO