



bagno pt

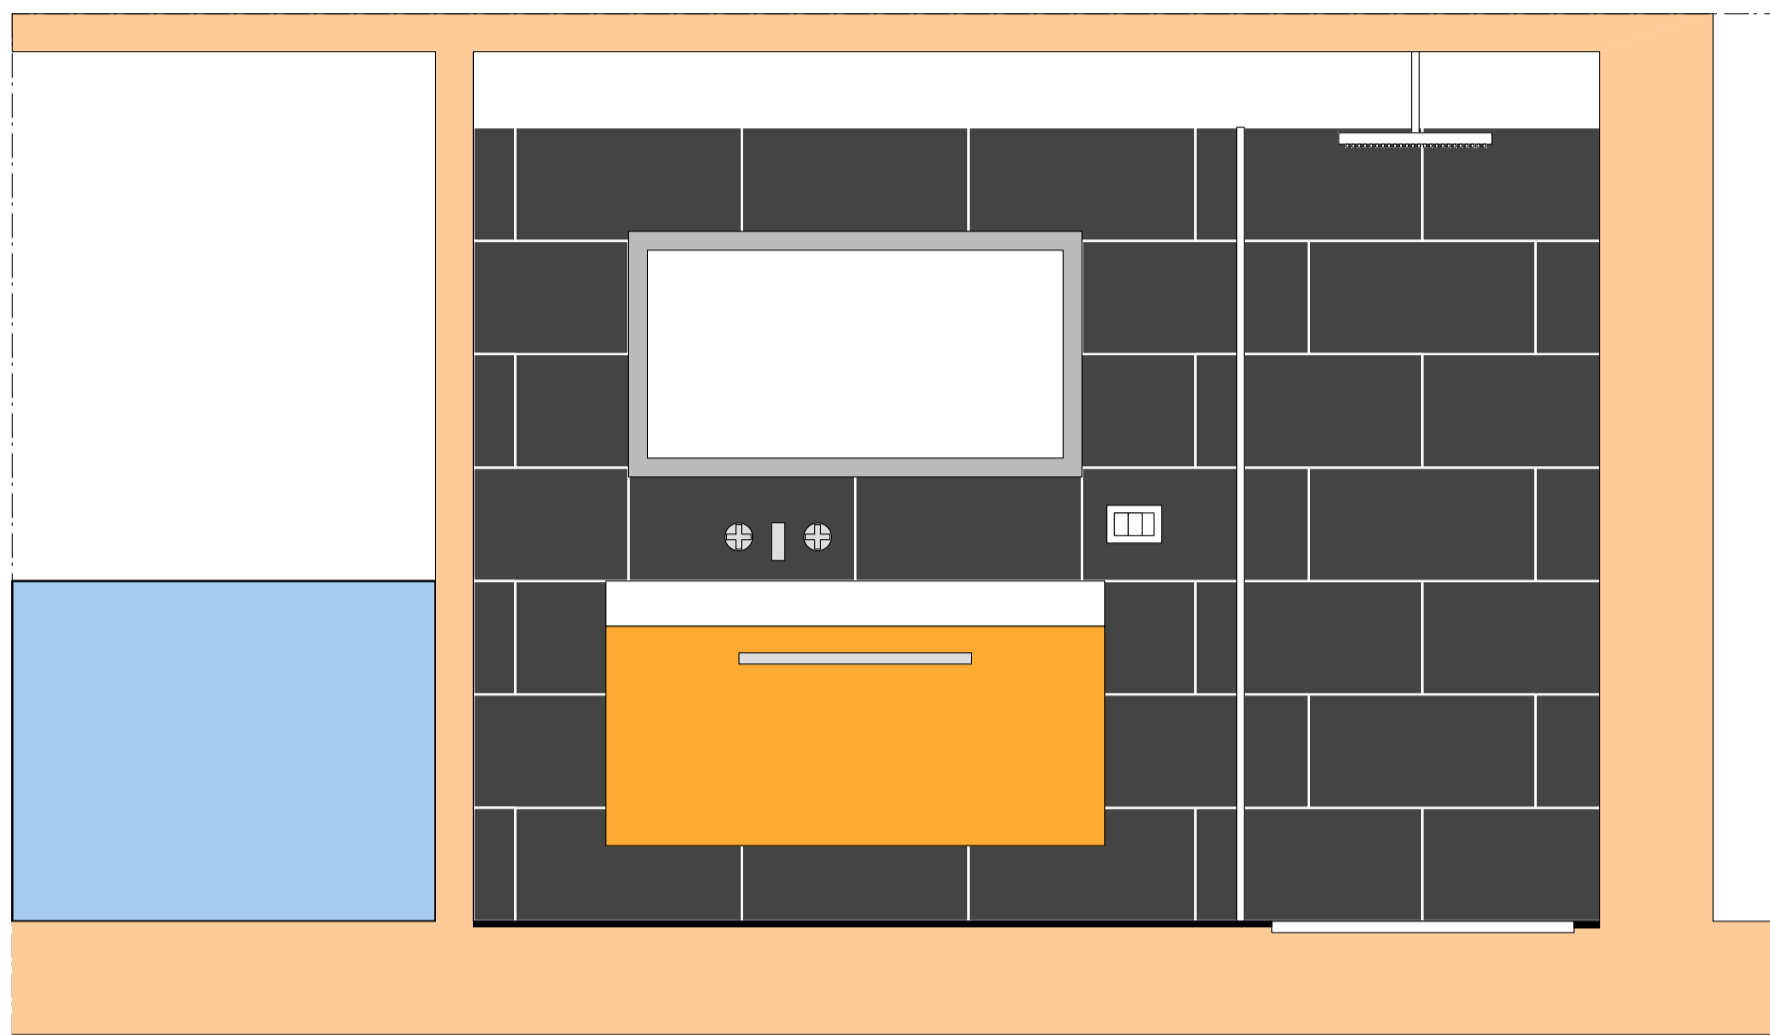

SEZIONE A-A' - SCALA 1:20

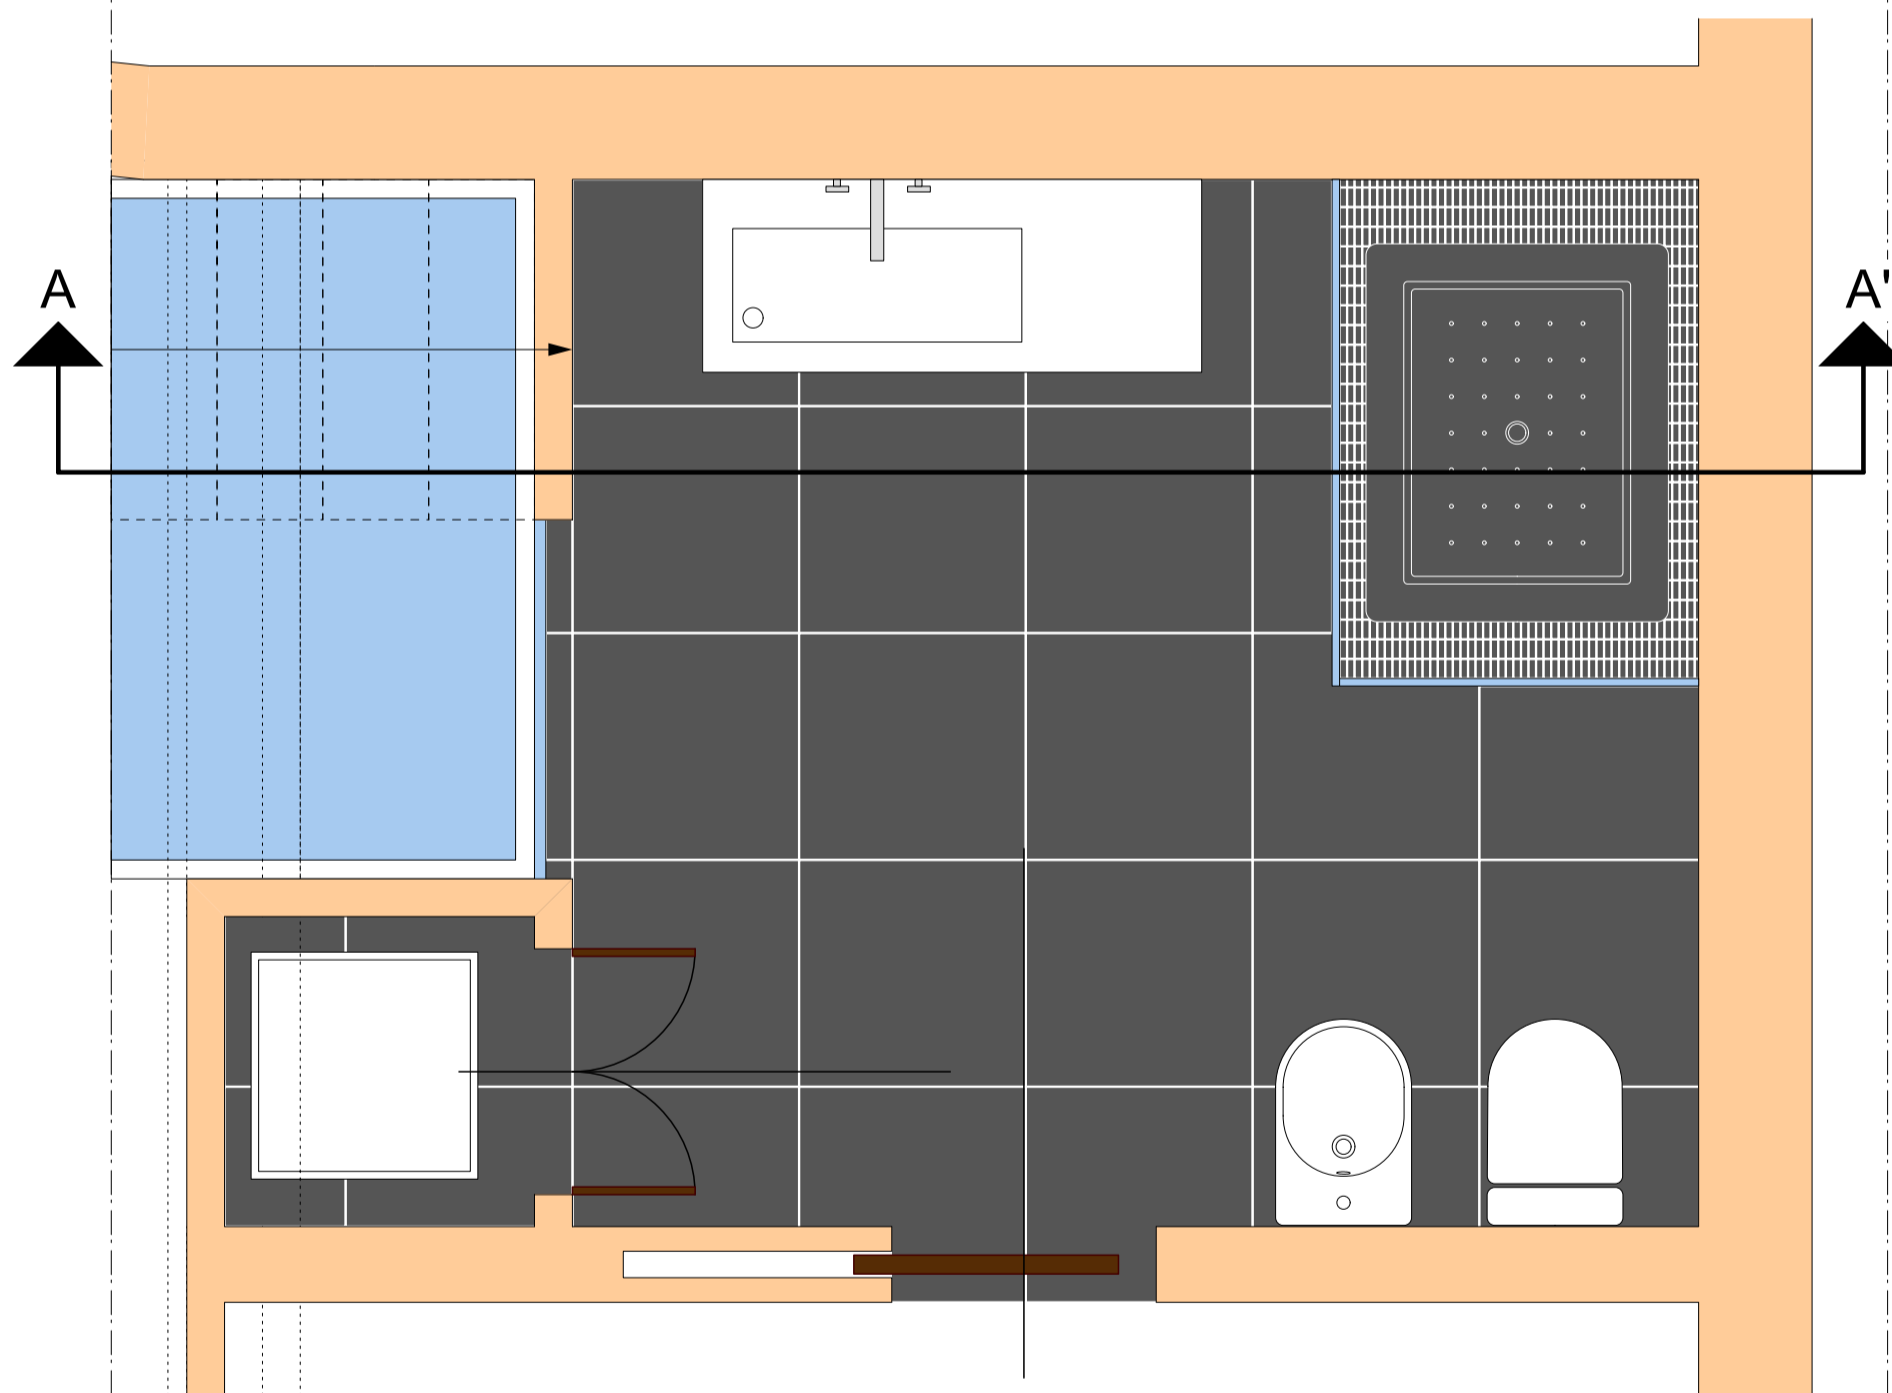

PIANTA - SCALA 1:20

PROGETTO PARTICOLAREGGIATO

SCALA 1:20