PROGETTO-PARTICOLAREGGIATO

TAVOLA IN FORMATO A3 - SCALA 1:25

© Arch.Tomaso Clivio 2009

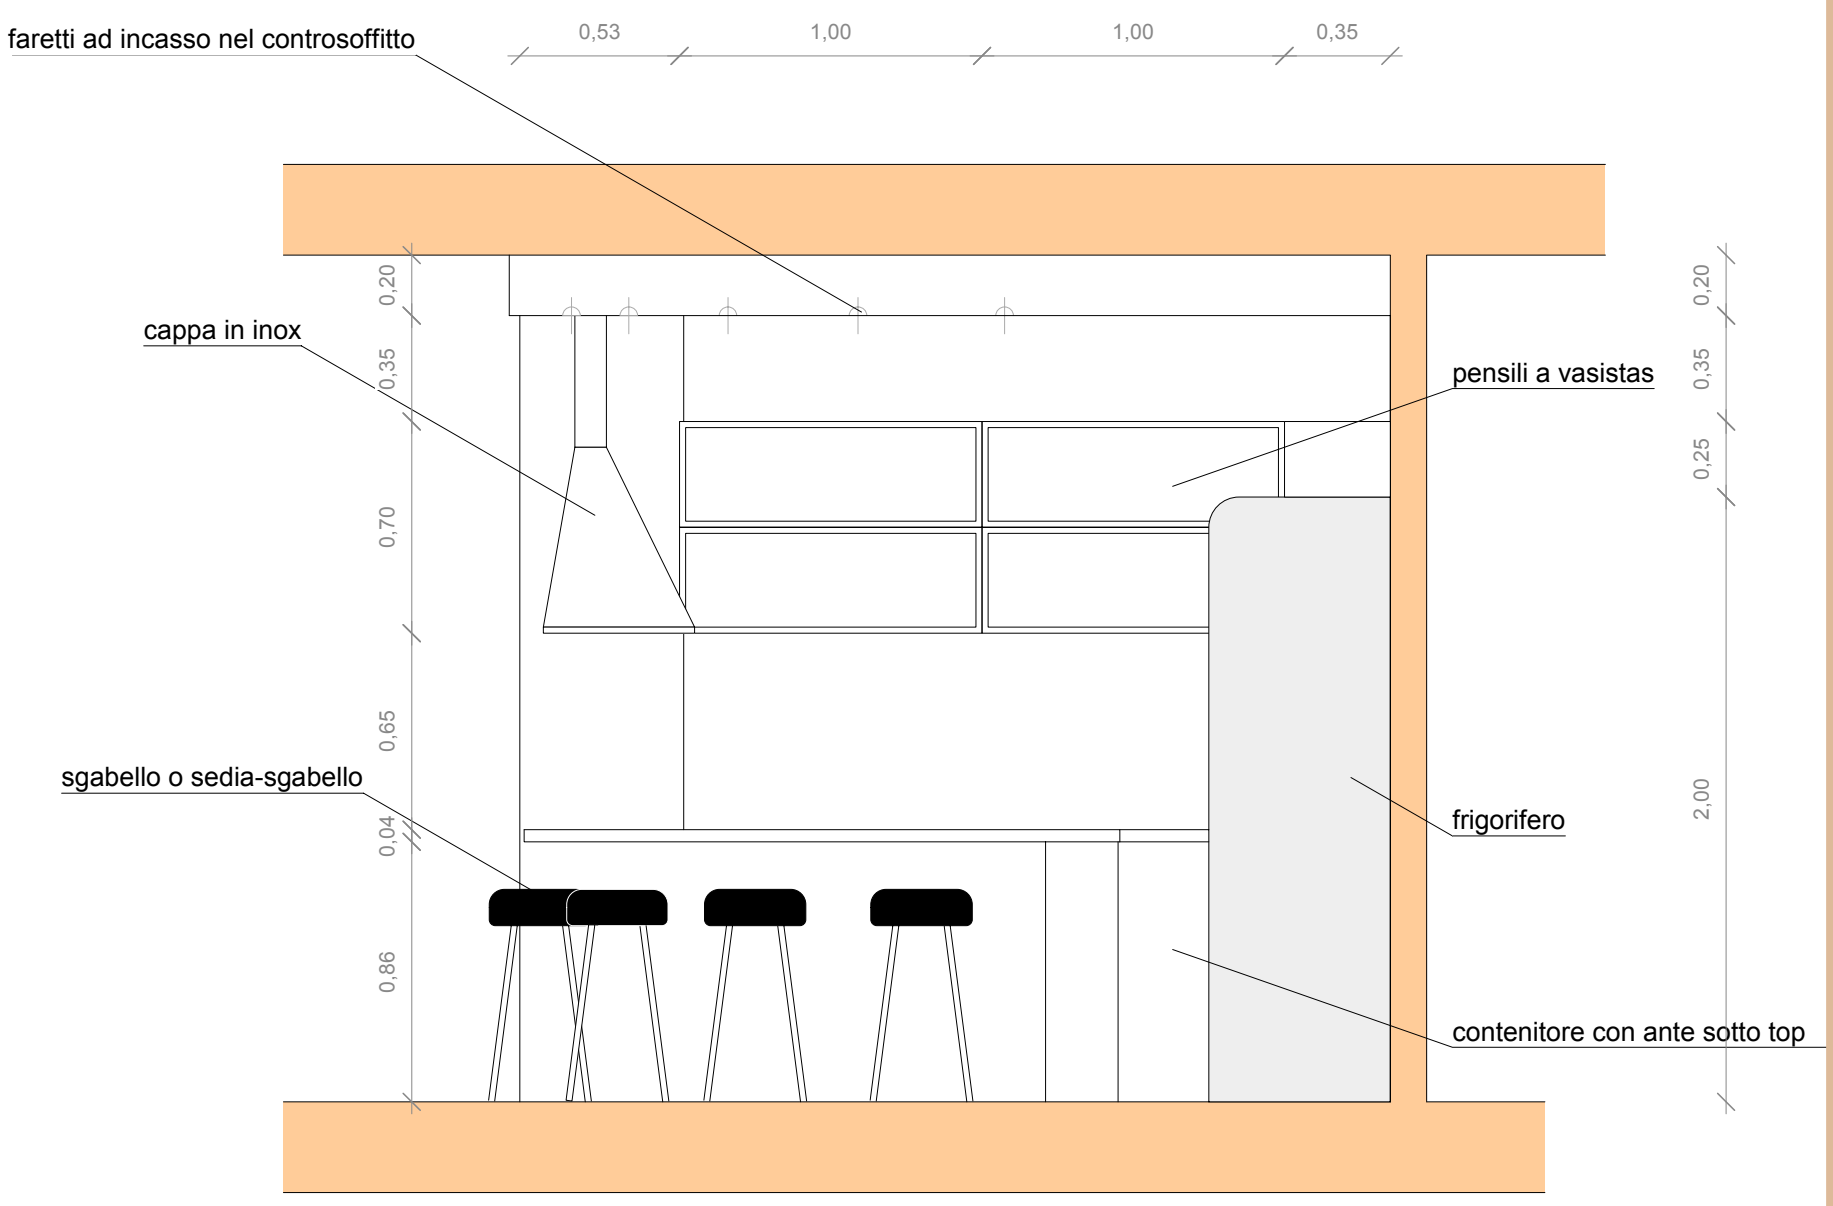

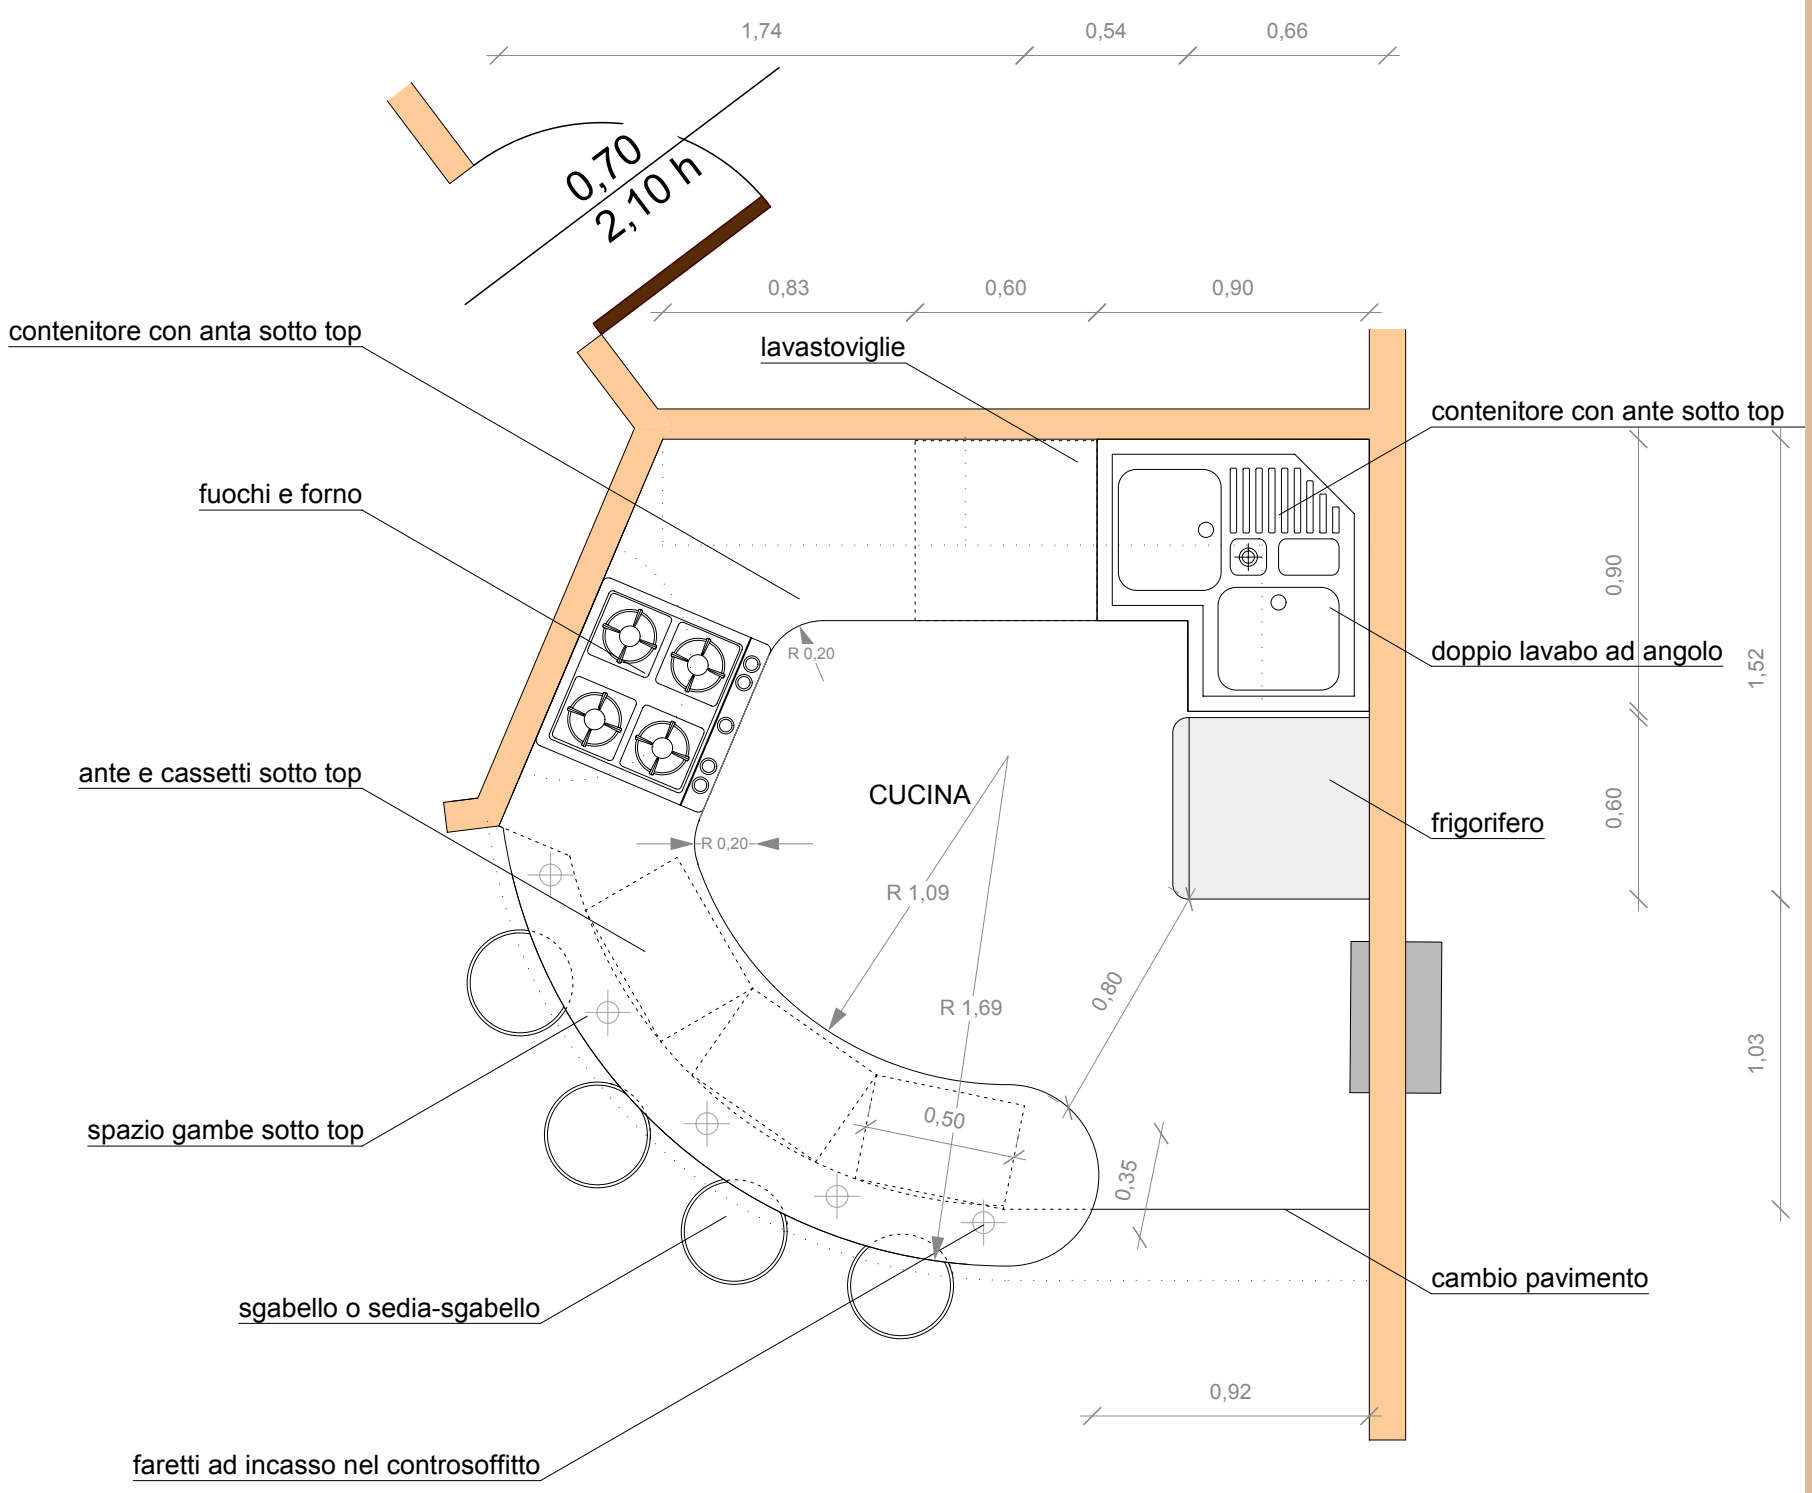

PROGETTO PARTICOLAREGGIATO

STUDIO NEI PARTICOLARI DI UN AMBIENTE
CON PROGETTO IN PIANTA E PROSPETTO

APPROFONDIMENTI

VARIANTI, ILLUMINAZIONE, IMP.ELETTRICO
CONTROSOFFITTI, QUOTE E MISURE, ECC.

EXTRA

COPIE A COLORI SU CARTA A4, A3 , A2
COPIE DIGITALI .DXF, .DWG, .MCD

La proprietà e i diritti d'autore sono riservati a norma di legge.
La pubblicazione o divulgazione può avvenire solo previo consen

Architettiamo.it