
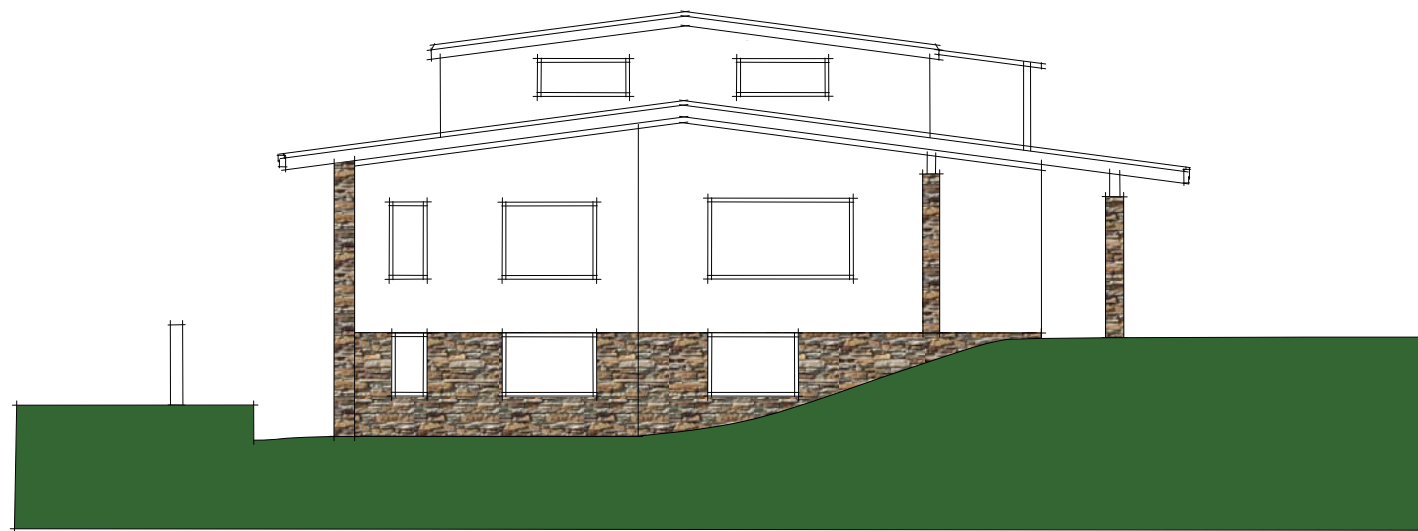


PRIMA

MANSARDA

prospetto
ovest

DOPO

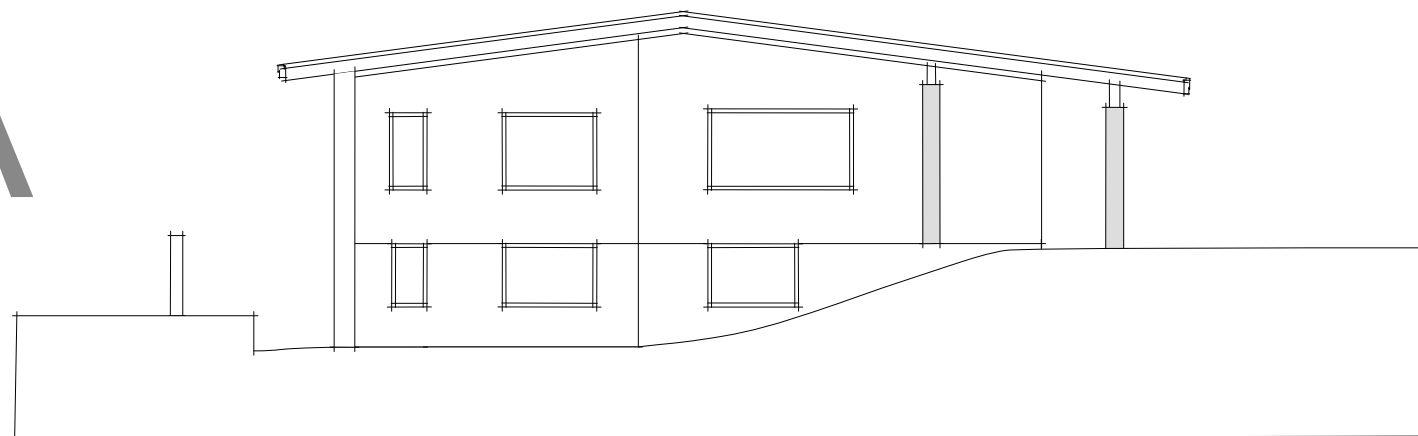

RILIEVO E PROGETTO DEFINITIVO

TAVOLA IN FORMATO A4 - SCHIZZO NON IN SCALA

La proprietà e i diritti d'autore sono riservati a norma di legge. La pubblicazione o divulgazione può avvenire solo previo consenso.

© Arch.Tomaso Clivio 2011


PRIMA

MANSARDA

prospetto

sud

DOPO

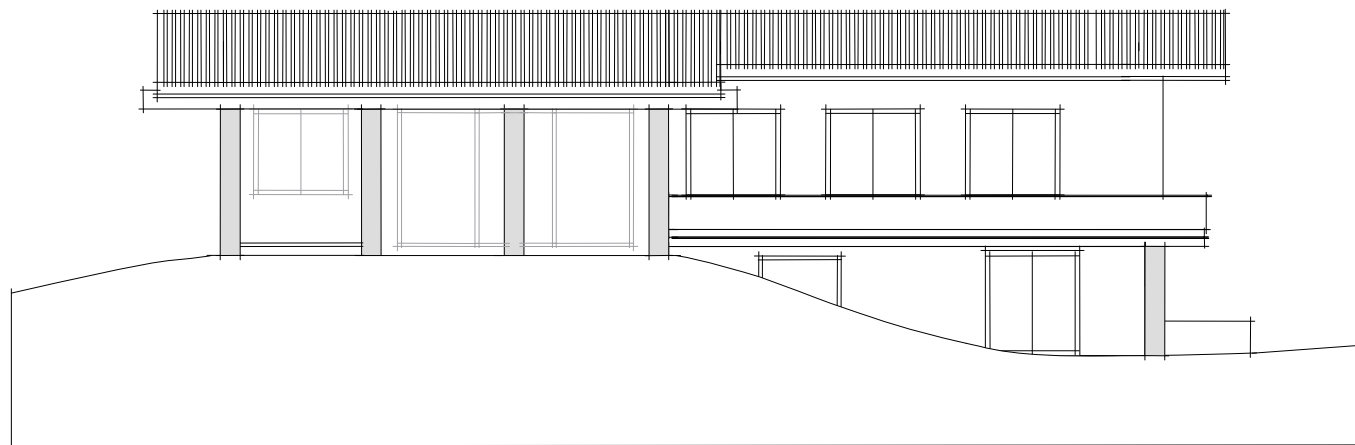


RILIEVO E PROGETTO DEFINITIVO

TAVOLA IN FORMATO A4 - SCHIZZO NON IN SCALA

La proprietà e i diritti d'autore sono riservati a norma di legge. La pubblicazione o divulgazione può avvenire solo previo consenso.

© Arch.Tomaso Clivio 2011

BOZZA PROGETTUALE MANSARDA

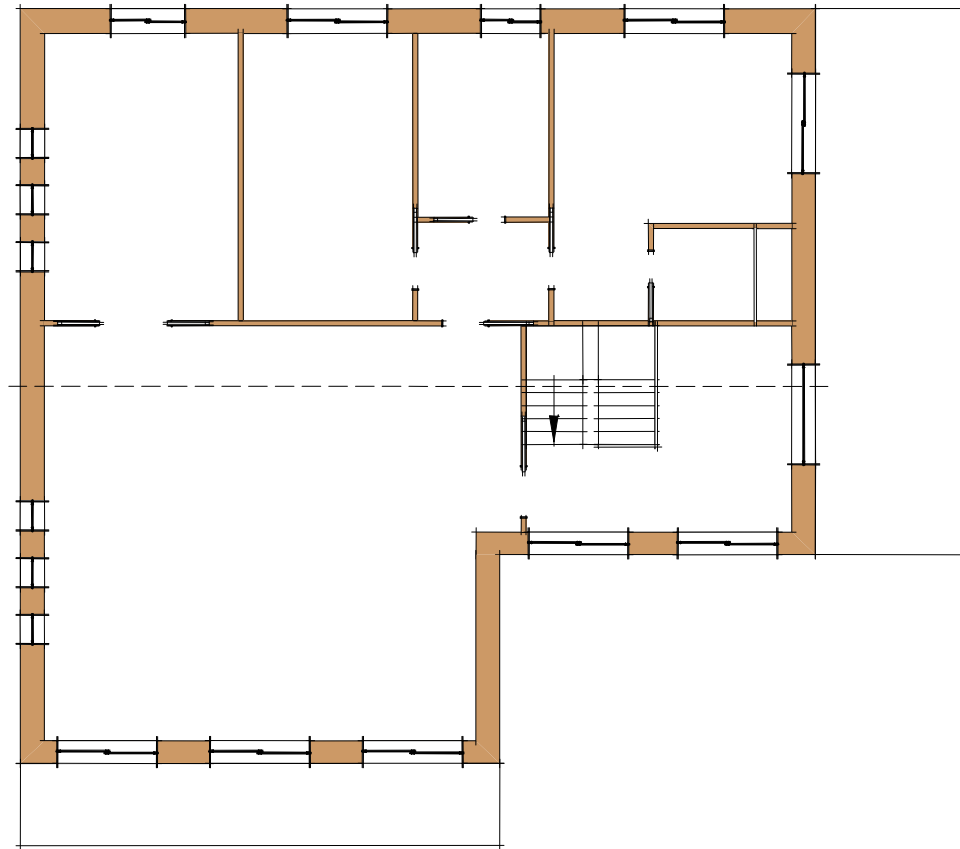

PROGETTO-IDEA

TAVOLA IN FORMATO A4 - SCHIZZO NON IN SCALA

La proprietà e i diritti d'autore sono riservati a norma di legge. La pubblicazione o divulgazione può avvenire solo previo consenso.

© Arch.Tomaso Clivio 2011

PROGETTO DEFINITIVO MANSARDA

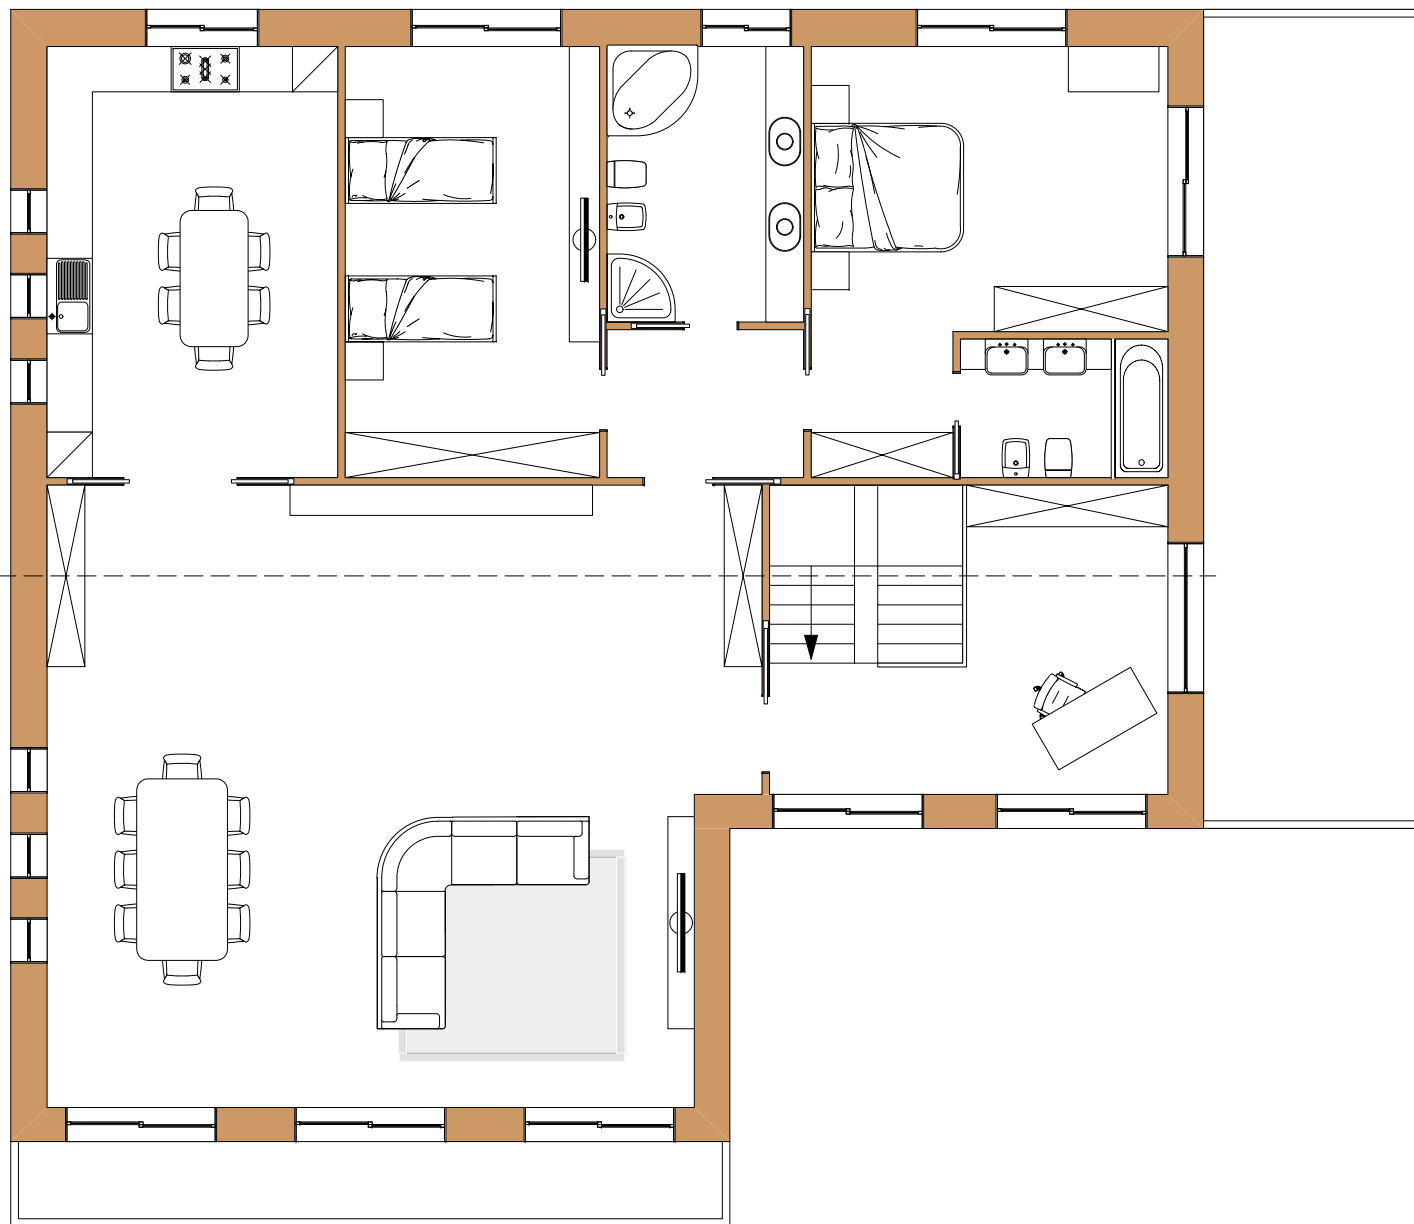


TAVOLA IN FORMATO A4 - SCHIZZO SCALA 1:100

PROGETTO ARCHITETTONICO

La proprietà e i diritti d'autore sono riservati a norma di legge. La pubblicazione o divulgazione può avvenire solo previo consenso.


© Arch.Tomaso Clivio 2011

PROGETTO DEFINITIVO MANSARDA PROSPETTO OVEST

SISTEMA DI TENDE SCORREVOLI ORIZZONTALE-VERTICALE

TERRAZZO

TERRAZZO

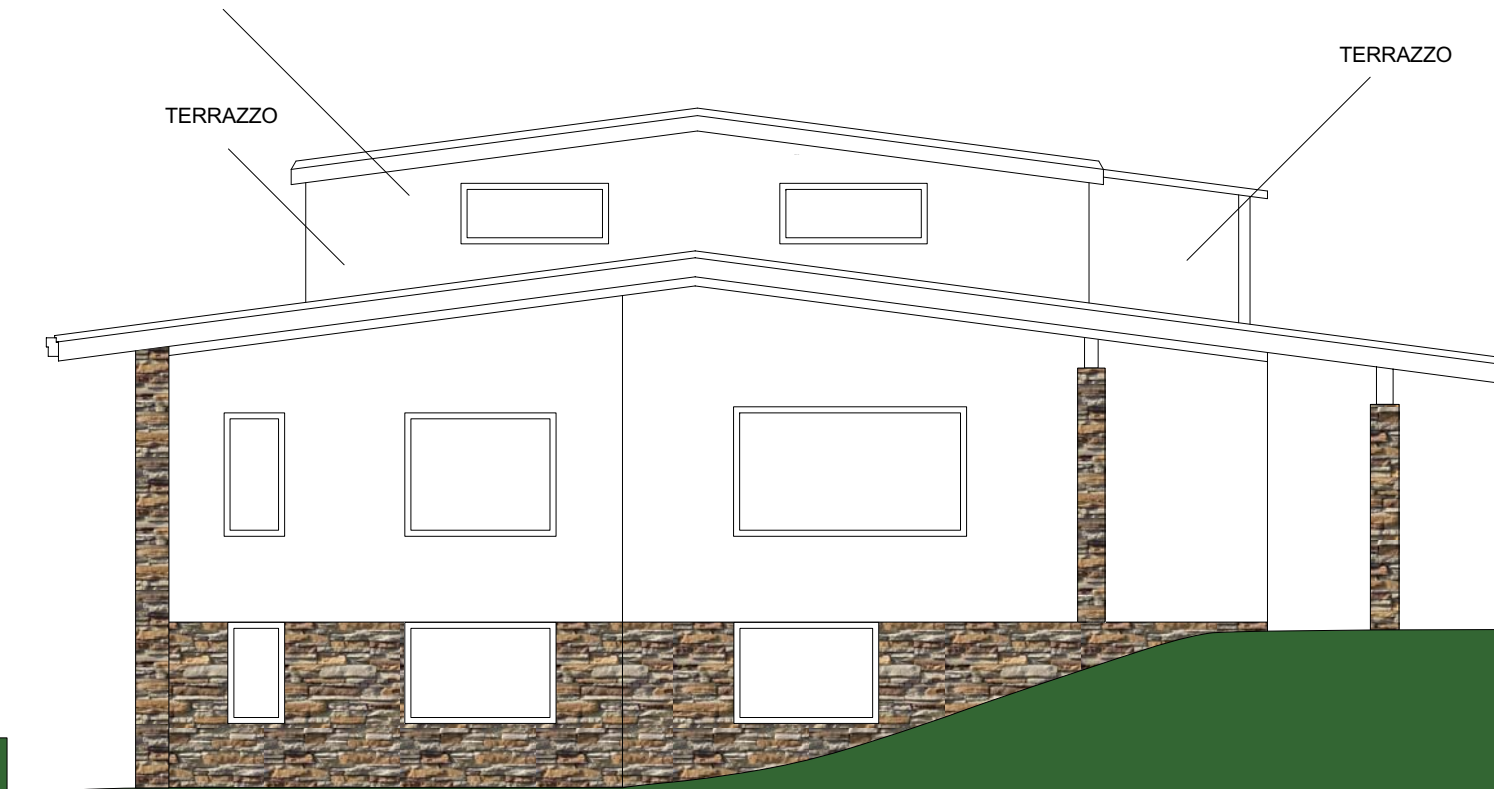

PROGETTO ARCHITETTONICO

TAVOLA IN FORMATO A4 - SCHIZZO SCALA 1:100

La proprietà e i diritti d'autore sono riservati a norma di legge. La pubblicazione o divulgazione può avvenire solo previo consenso.

© Arch. Tomaso Clivio 2011

PROGETTO DEFINITIVO MANSARDA PROSPETTO SUD

SISTEMA DI TENDE SCORREVOLI ORIZZONTALE-VERTICALE

LOGGIATO

PORTA FINESTRA SCORREVOLE

FINESTRE SCORREVOLI

PERGOLATO

TERRAZZO



TAVOLA IN FORMATO A4 - SCHIZZO SCALA 1:100

PROGETTO ARCHITETTONICO

La proprietà e i diritti d'autore sono riservati a norma di legge. La pubblicazione o divulgazione può avvenire solo previo consenso.

© Arch. Tomaso Clivio 2011