




# VISTA AEREA LOTTO DA GOOGLEMAPS


TAVOLA IN FORMATO A4 - PIANTA IN SCALA 1:500

La proprietà e i diritti d'autore sono riservati a norma di legge. La pubblicazione o divulgazione può avvenire solo previo consenso.

© Arch.Tomaso Clivio 2011

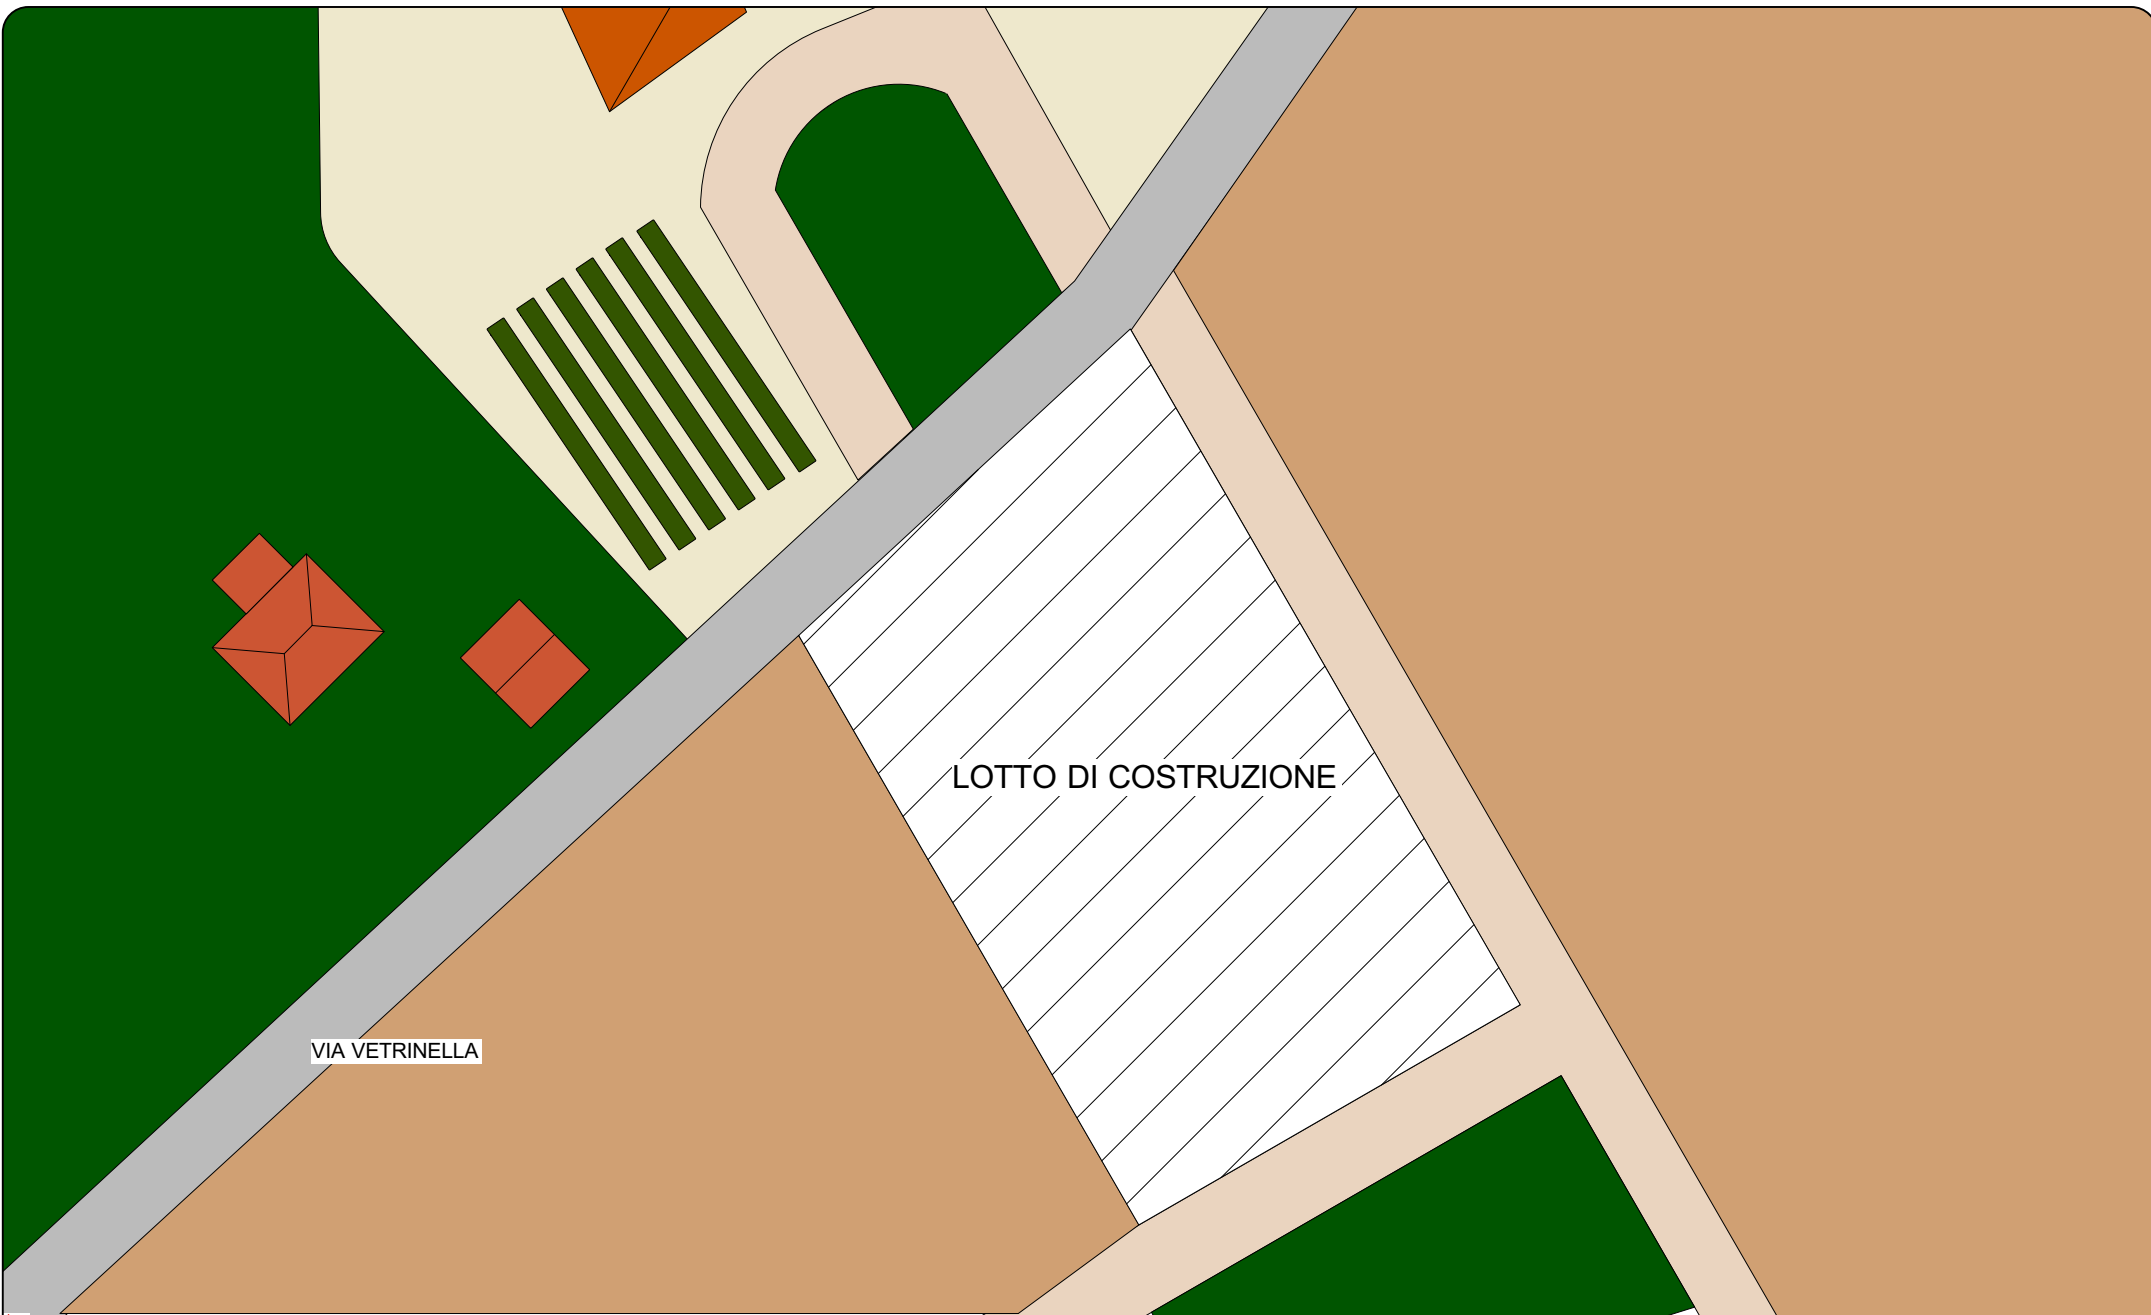

# RICOSTRUZIONE LOTTO AL CAD

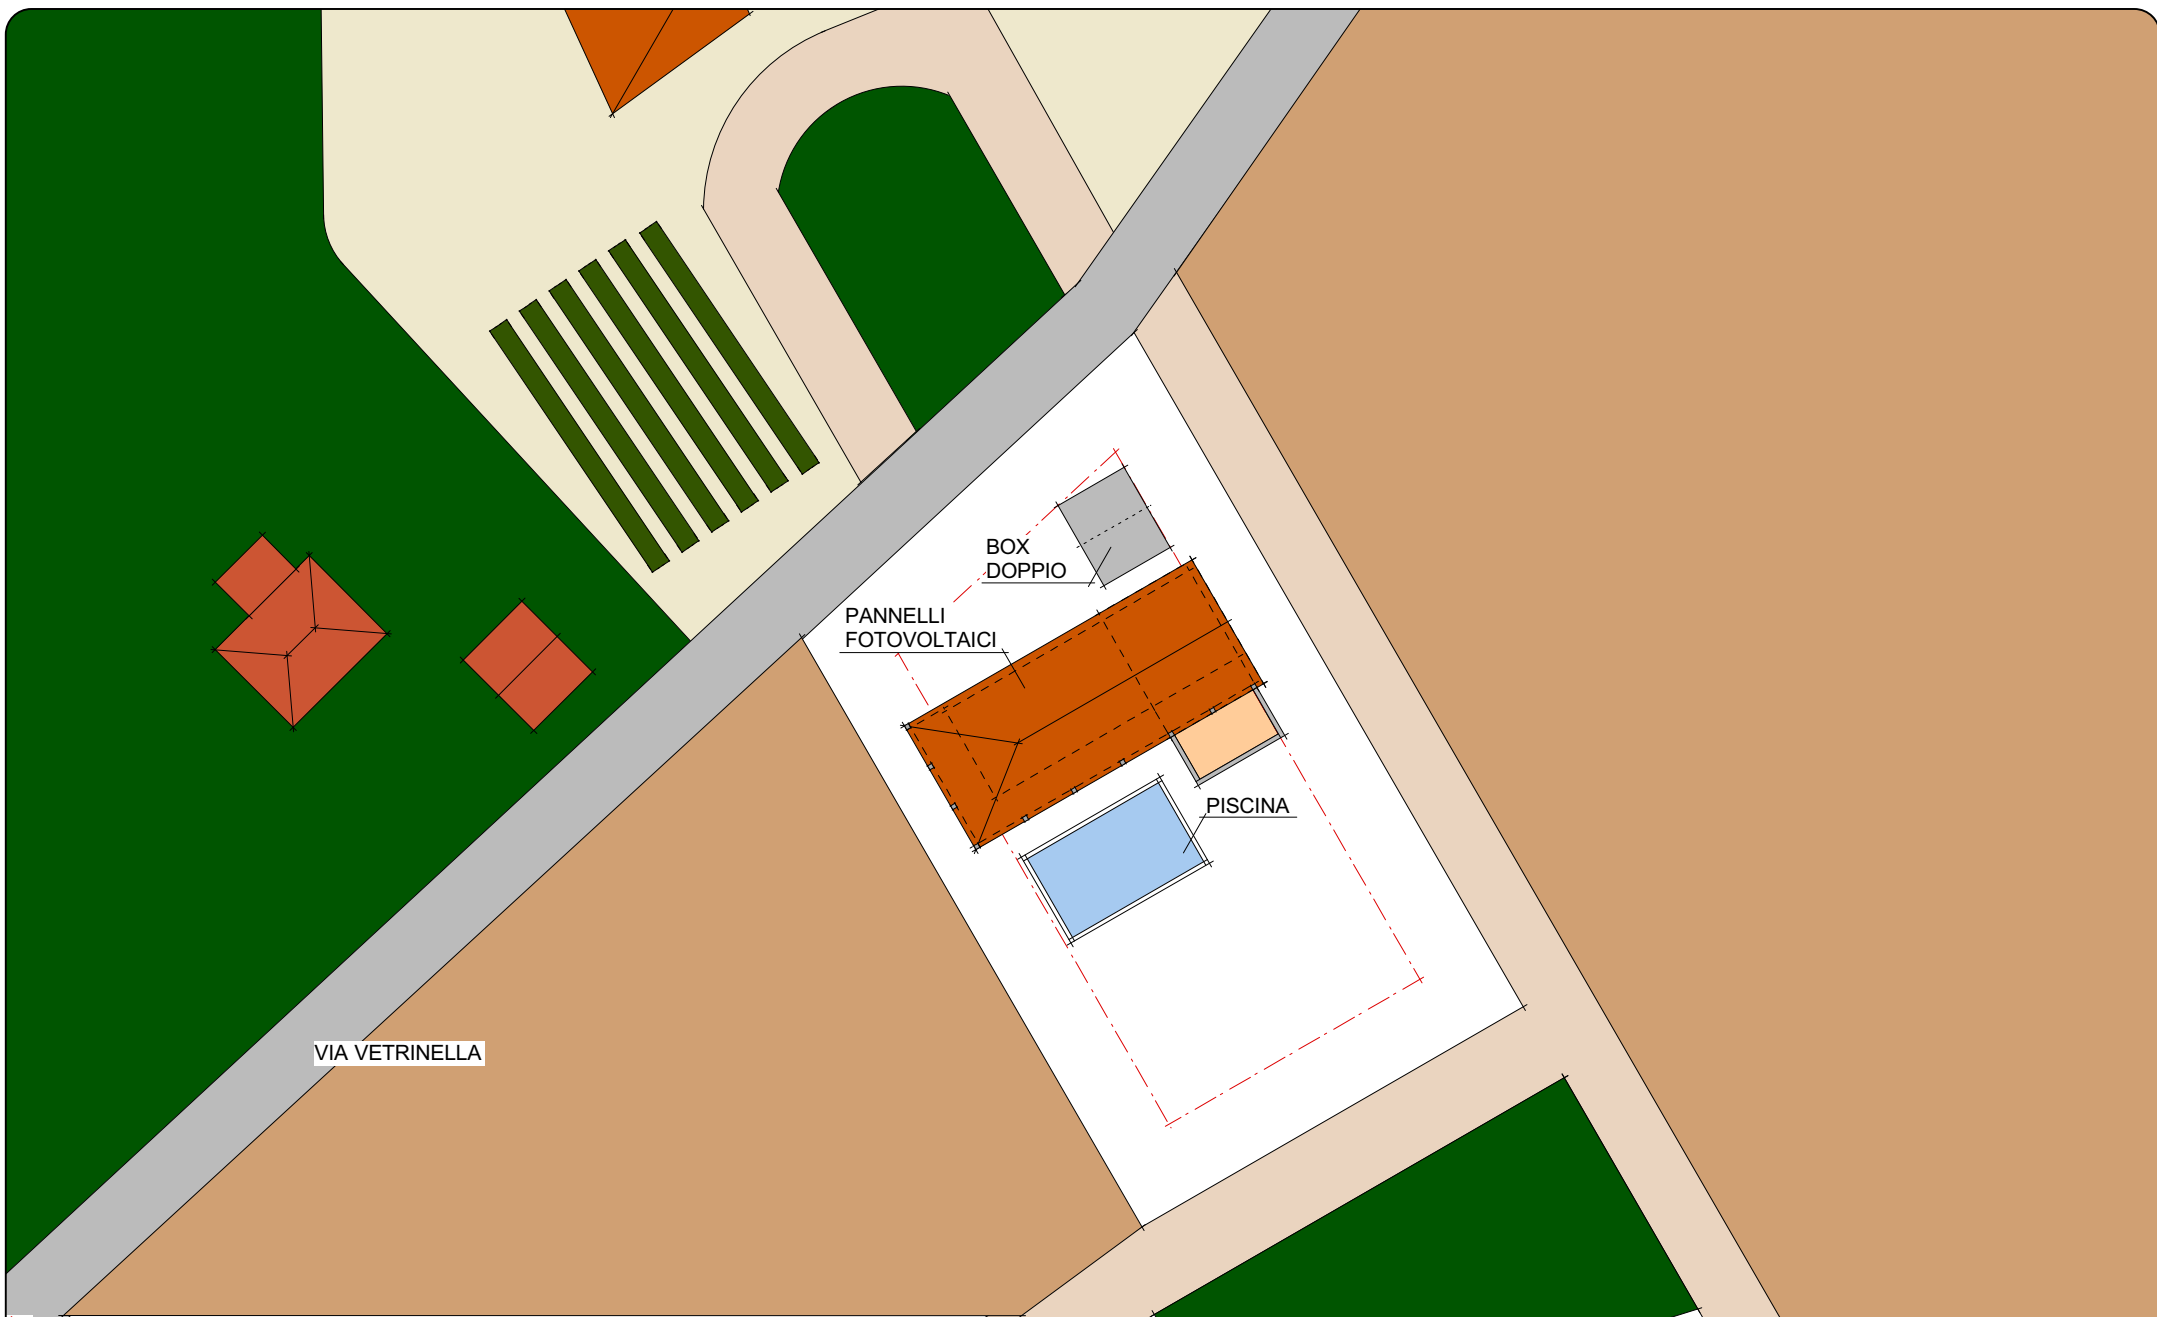

VIA VETRINELLA

BOX  
DOPPIO

PANNELLI  
FOTOVOLTAICI

PISCINA


TAVOLA IN FORMATO A4 - PIANTA IN SCALA 1:500

# INQUADRAMENTO URBANISTICO

La proprietà e i diritti d'autore sono riservati a norma di legge. La pubblicazione o divulgazione può avvenire solo previo consenso.

© Arch.Tomaso Clivio 2011

# PIANO TERRA

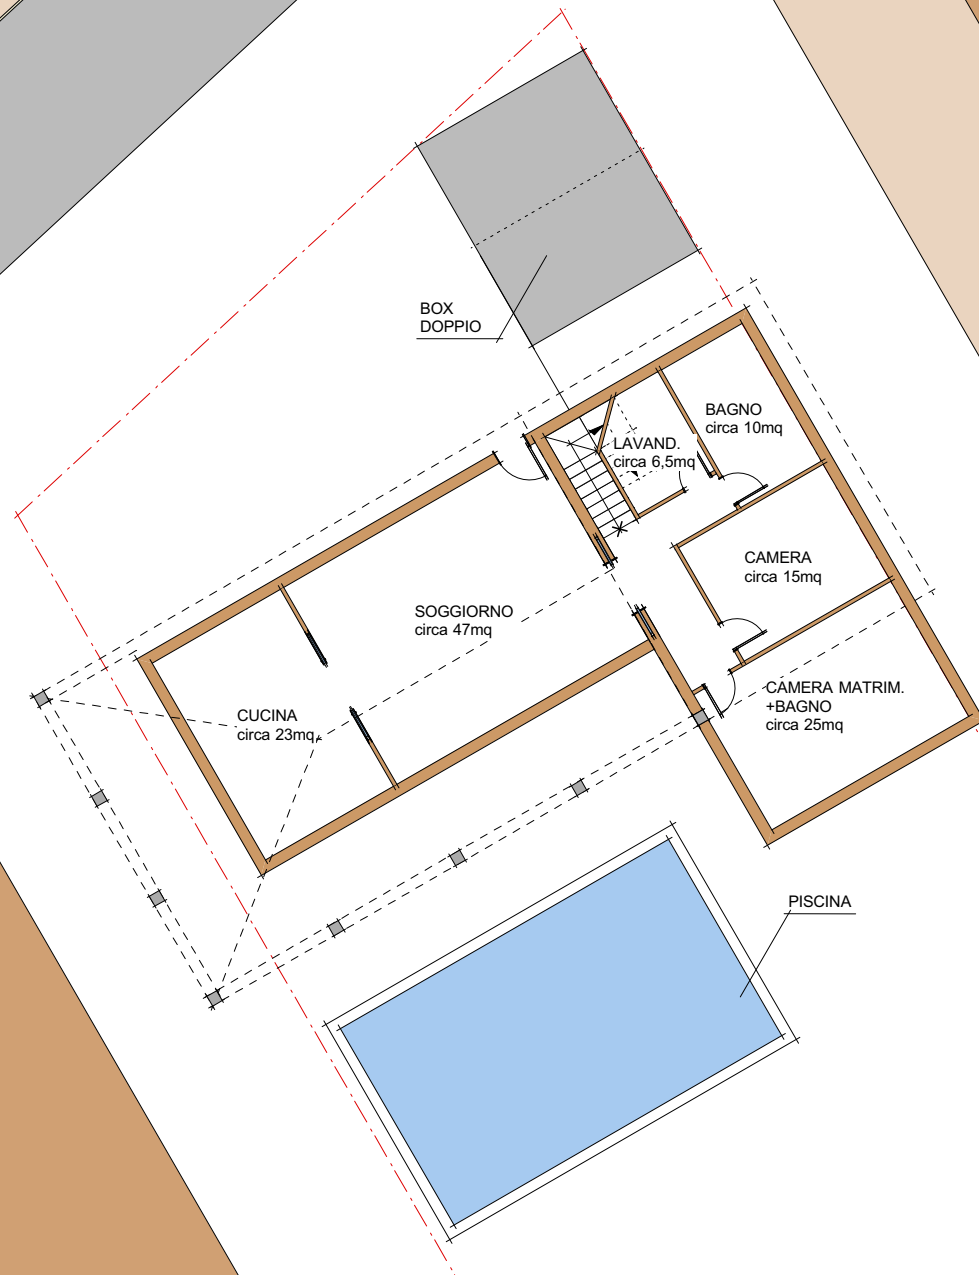

VIA VETRINELLA

BOX  
DOPPIO

BAGNO  
circa 10mq

LAVAND.  
circa 6.5mq

CAMERA  
circa 15mq

SOGGIORNO  
circa 47mq

CUCINA  
circa 23mq

CAMERA MATRIM.  
+BAGNO  
circa 25mq

PISCINA

TAVOLA IN FORMATO A4 - SCHIZZO NON IN SCALA

# PROGETTO-IDEA

La proprietà e i diritti d'autore sono riservati a norma di legge. La pubblicazione o divulgazione può avvenire solo previo consenso.

© Arch.Tomaso Clivio 2011

# PRIMO PIANO



VIA VETRINELLA

BOX  
DOPPIO

PANNELLI  
FOTOVOLTAICI

C. ARMADIO  
circa 6mq

CAMERA  
circa 16,5mq

BAGNO  
circa 5mq

TERRAZZA

PORTICATO

PORTICATO

PISCINA

# PROGETTO-IDEA

TAVOLA IN FORMATO A4 - SCHIZZO NON IN SCALA

La proprietà e i diritti d'autore sono riservati a norma di legge. La pubblicazione o divulgazione può avvenire solo previo consenso.

© Arch.Tomaso Clivio 2011