


# APPROFONDIMENTO 1

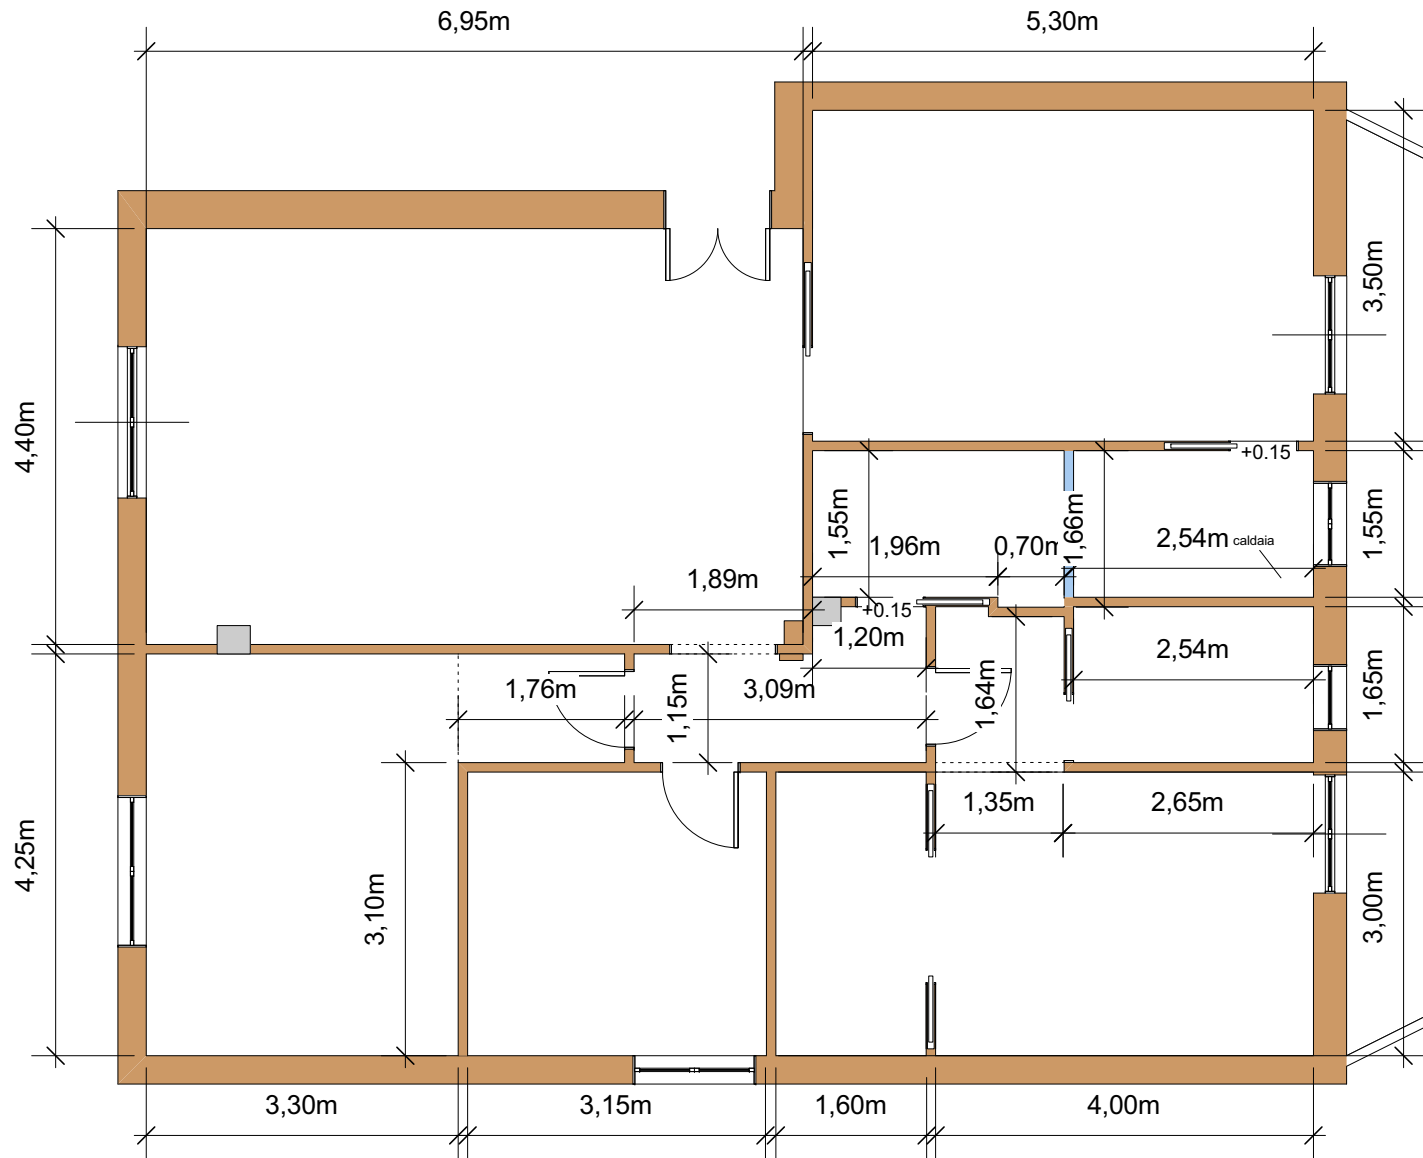

# TAVOLA QUOTE E MISURE

TAVOLA IN FORMATO A4 - SCHIZZO SCALA 1:100

La proprietà e i diritti d'autore sono riservati a norma di legge. La pubblicazione o divulgazione può avvenire solo previo consenso.

© Arch.Tomaso Clivio 2011