COPIE SU CARTA, IN FORMATO CAD .DWG, .DXF, .MCD, ECC.
LUMINAZIONE ,IMP. ELETTRICO CONTROSOFFITTI, PAVIMENTI
ARREDI, MATERIALI, COLORI FORNITURE ED ACCESSORI
MODIFICHE, APPROFONDIMENTI STUDIO NUOVE VARIANTI
TUTTE LE OPPORTUNITA' CHE TI OFFRIAMO PER PERSONALIZZARE LA TUA CASA:
Architettiamo.it

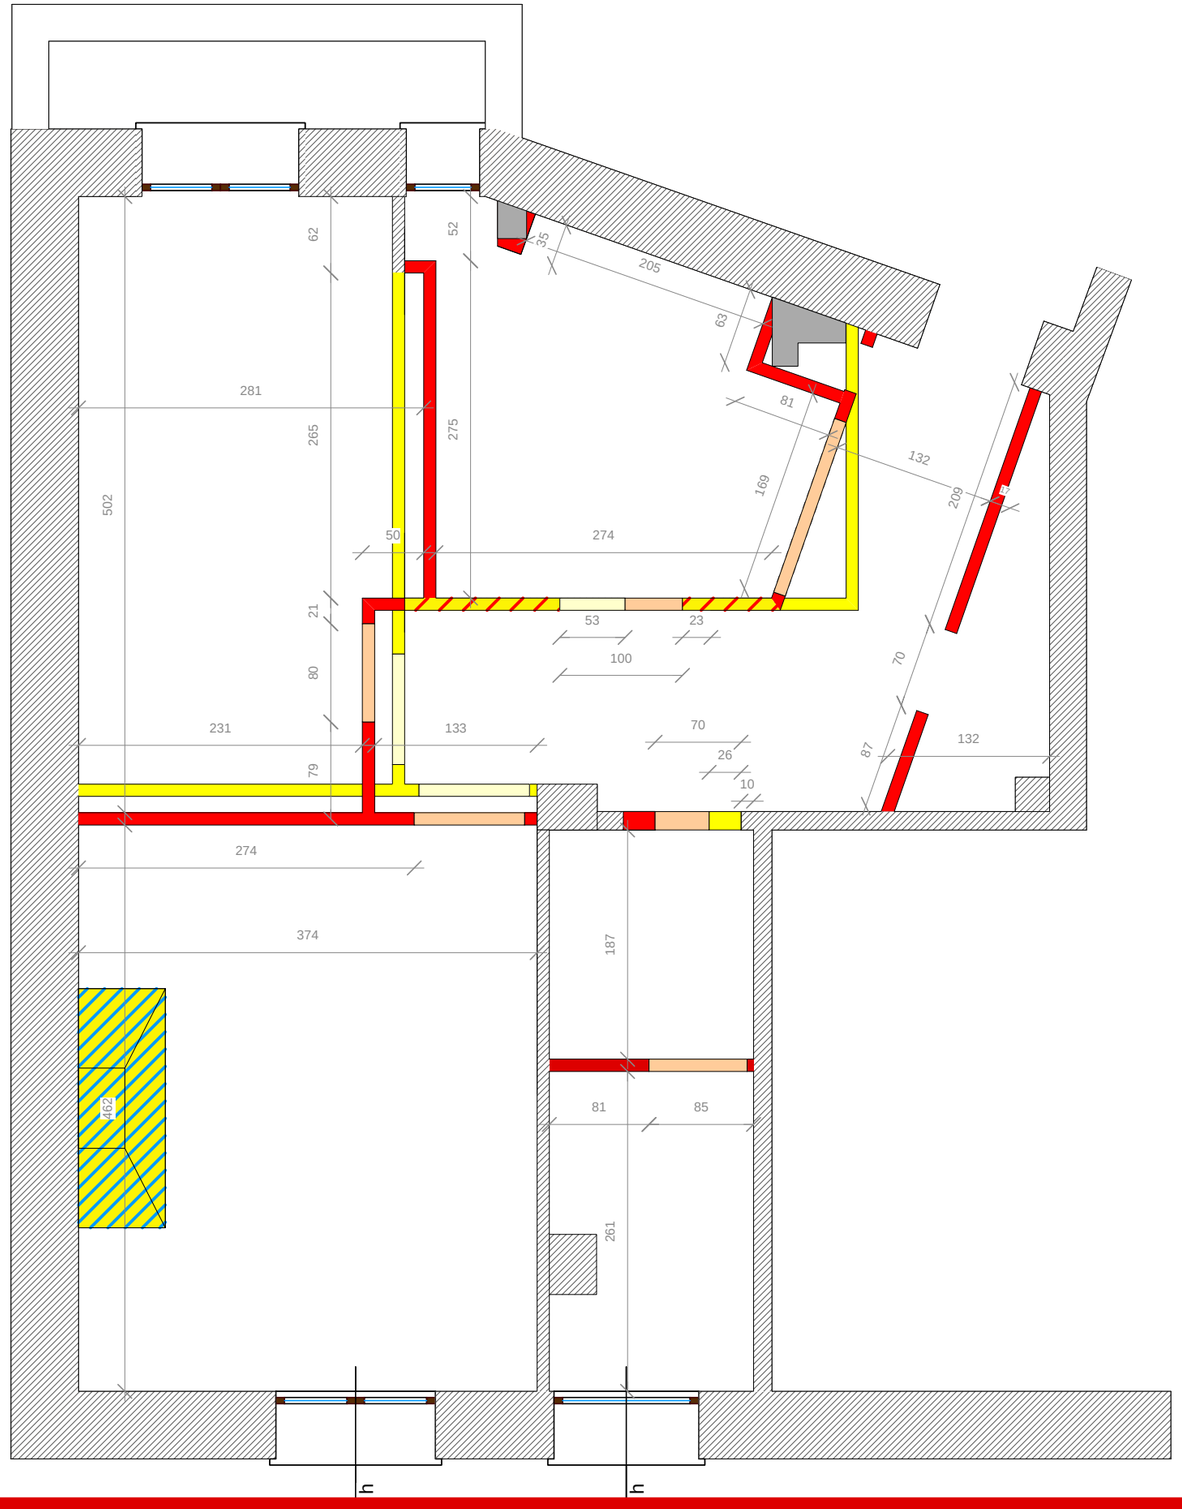

DEMOLIZIONI TRAMEZZE DI QUALSIASI SPESSORE

DEMOLIZIONI PORTE E VARCHI DI OGNI GENERE

DEMOLIZIONI E RICOSTRUZIONI SULLA STESSA SEDE

DEMOLIZIONI PARTICOLARI CON RECUPERO

COSTRUZIONI TRAMEZZE DI QUALSIASI SPESSORE

COSTRUZIONI DI PORTE E VARCHI DI OGNI GENERE

TAVOLA IN FORMATO A3 - SCALA 1:50

DEMOLIZIONI-COSTRUZIONI

© Arch.Tomaso Clivio 2009
La proprietà e diritti d'autore sono riservati a norma di legge.
La pubblicazione o divulgazione può avvenire solo previo consenso.