



-  Unità Split
-  Scaldasalviette

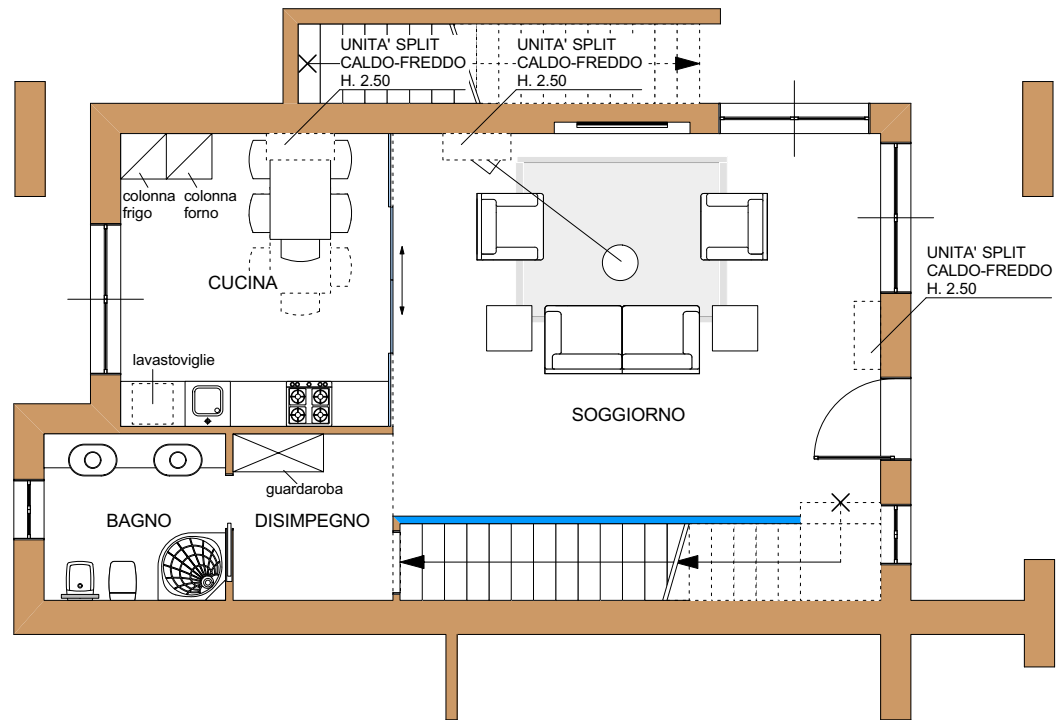


TAVOLA IN FORMATO A4 - PIANTA IN SCALA 1:100

IMPIANTO DI RISCALDAMENTO

La proprietà e i diritti d'autore sono riservati a norma di legge. La pubblicazione o divulgazione può avvenire solo previo consenso.

© Arch. Tomaso Clivio 2011