
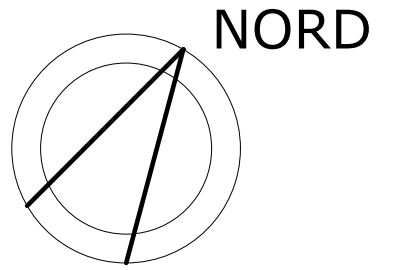


PT

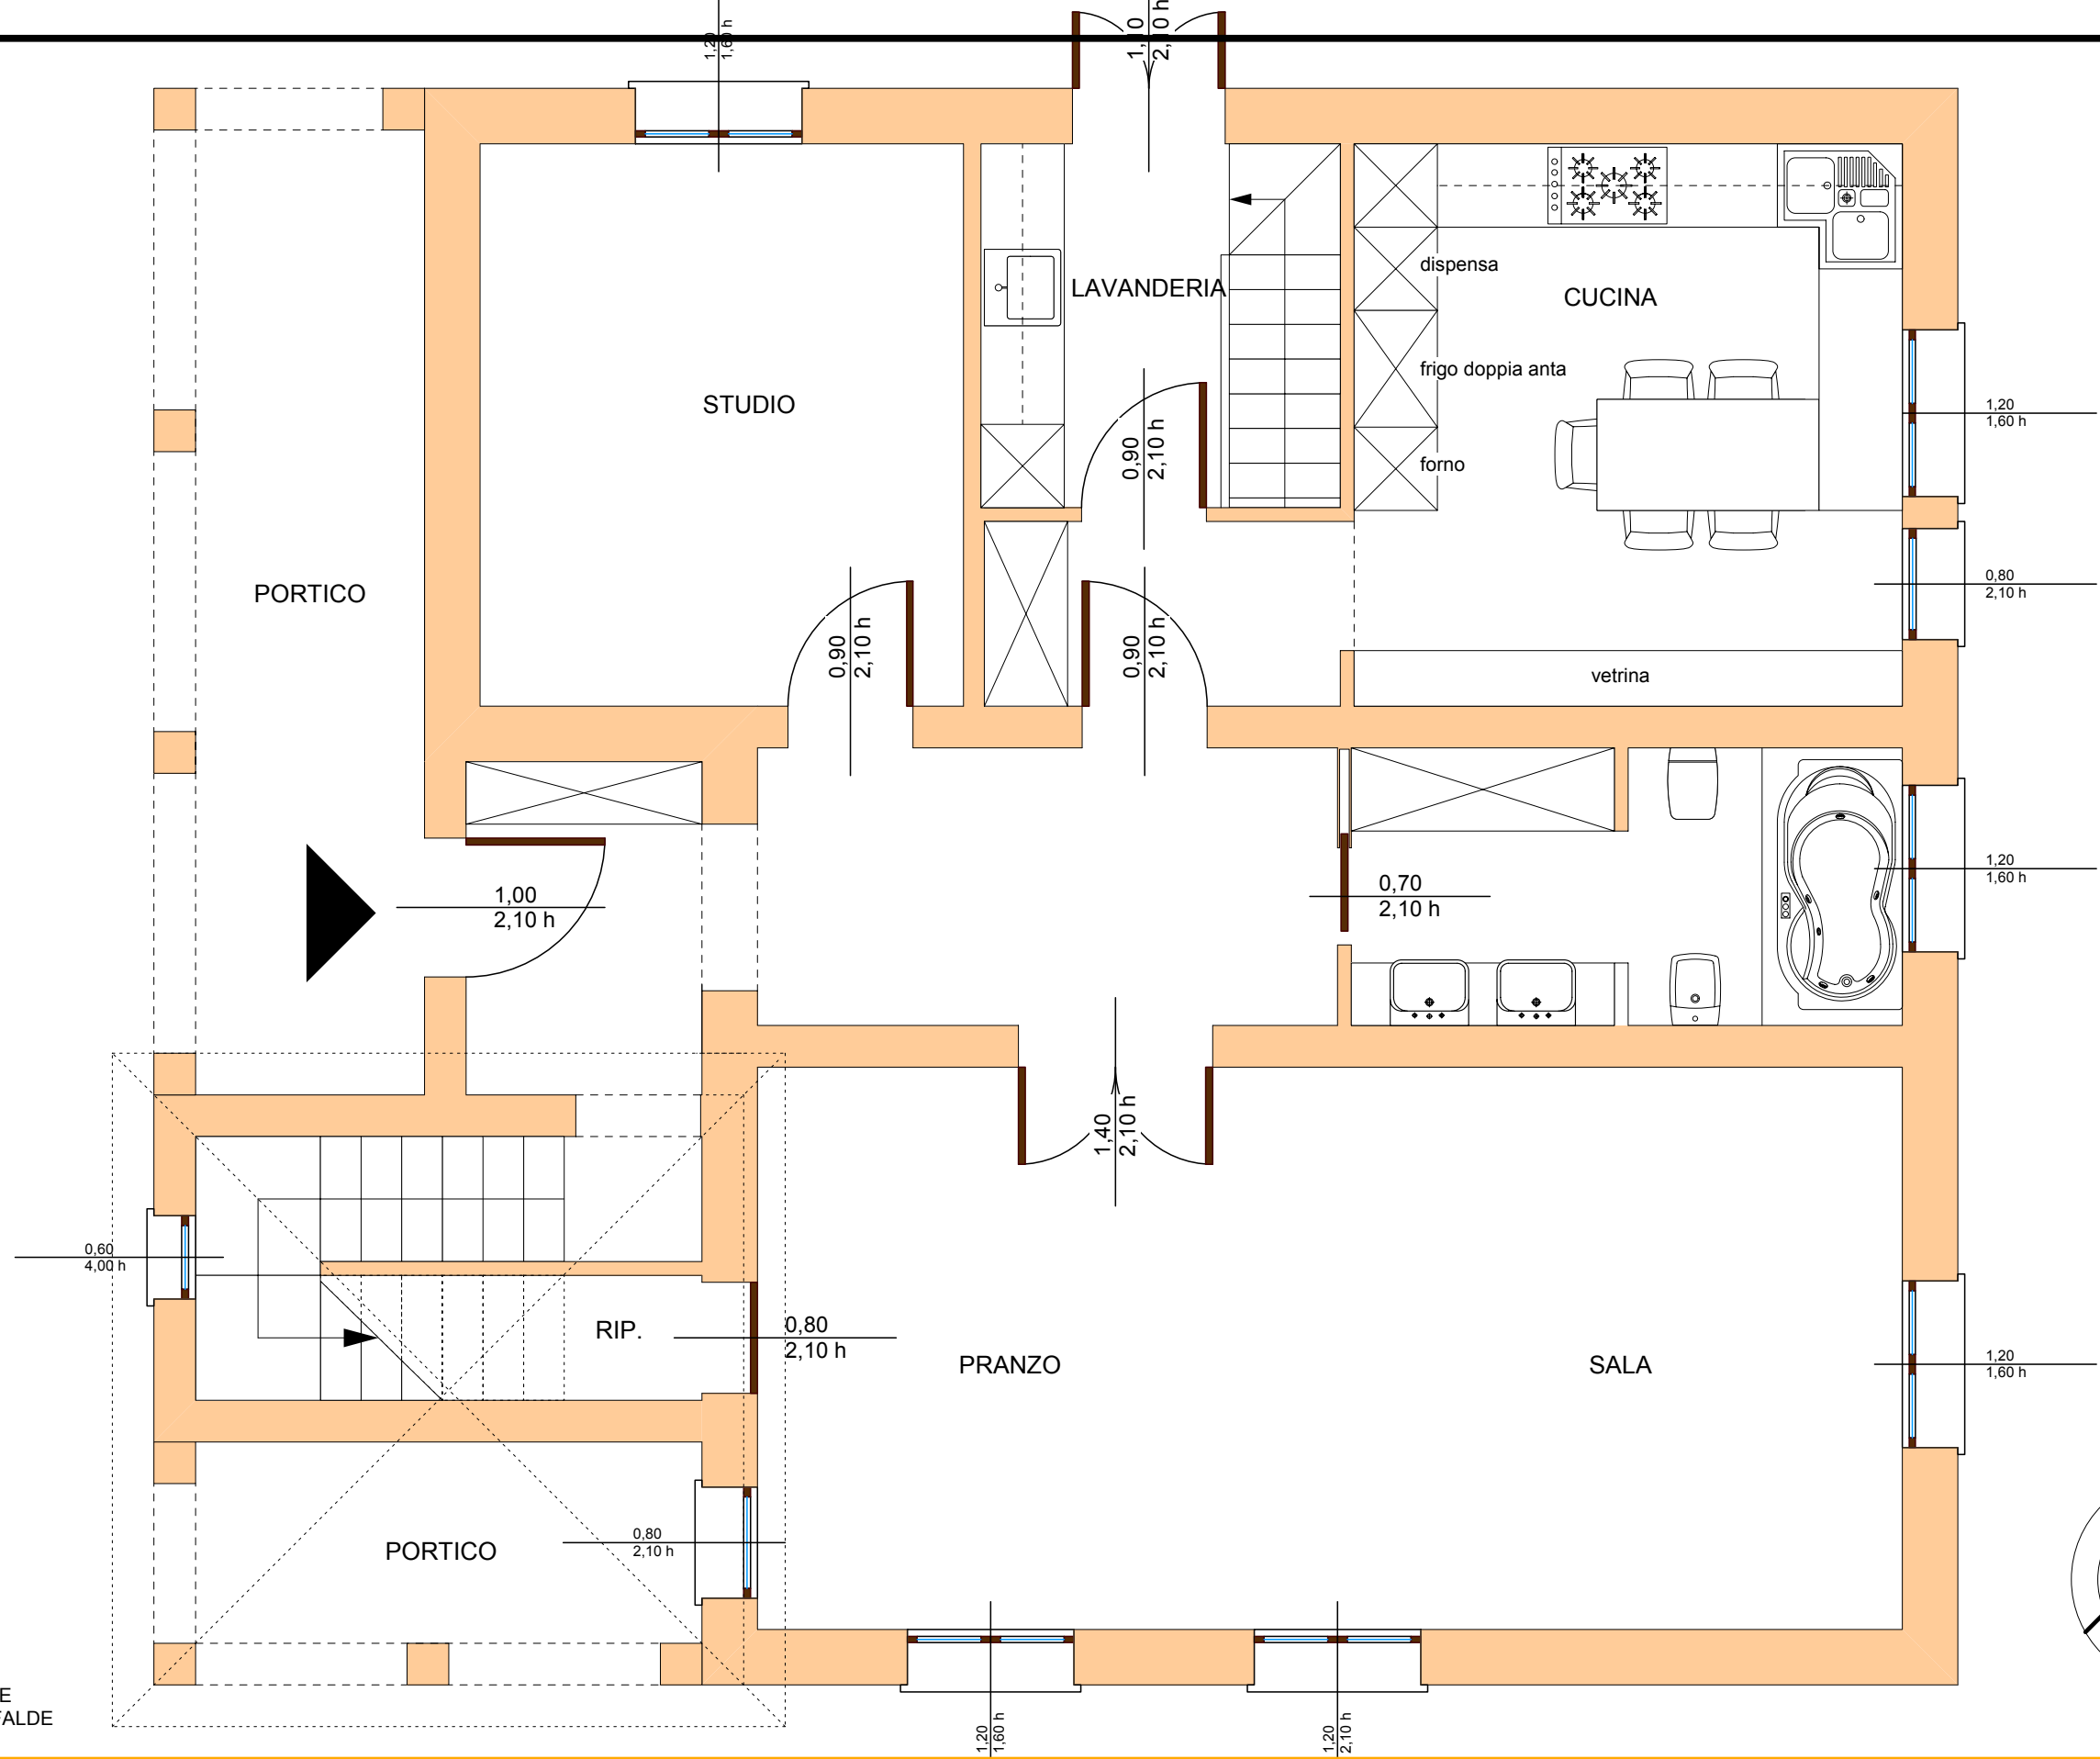

TUTTE LE OPPORTUNITA' CHE TI OFFRIAMO PER PERSONALIZZARE LA TUA CASA:



- MODIFICHE, APPROFONDIMENTI
- ARREDI, MATERIALI, COLORI
- ILLUMINAZIONE, IMP. ELETTRICO
- COPIE SU CARTA, IN FORMATO CAD
- STUDIO NUOVE VARIANTI
- FORNITURE ED ACCESSORI
- CONTROSOFFITTI, PAVIMENTI
- DWG, DXF, MCD, ECC.



TAVOLA IN FORMATO A3 - SCALA 1:50

PROGETTO ARCHITETTONICO

1°P

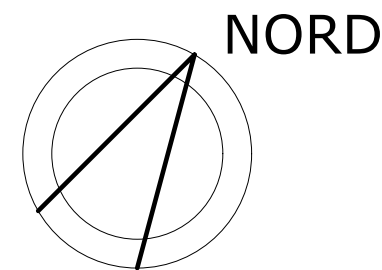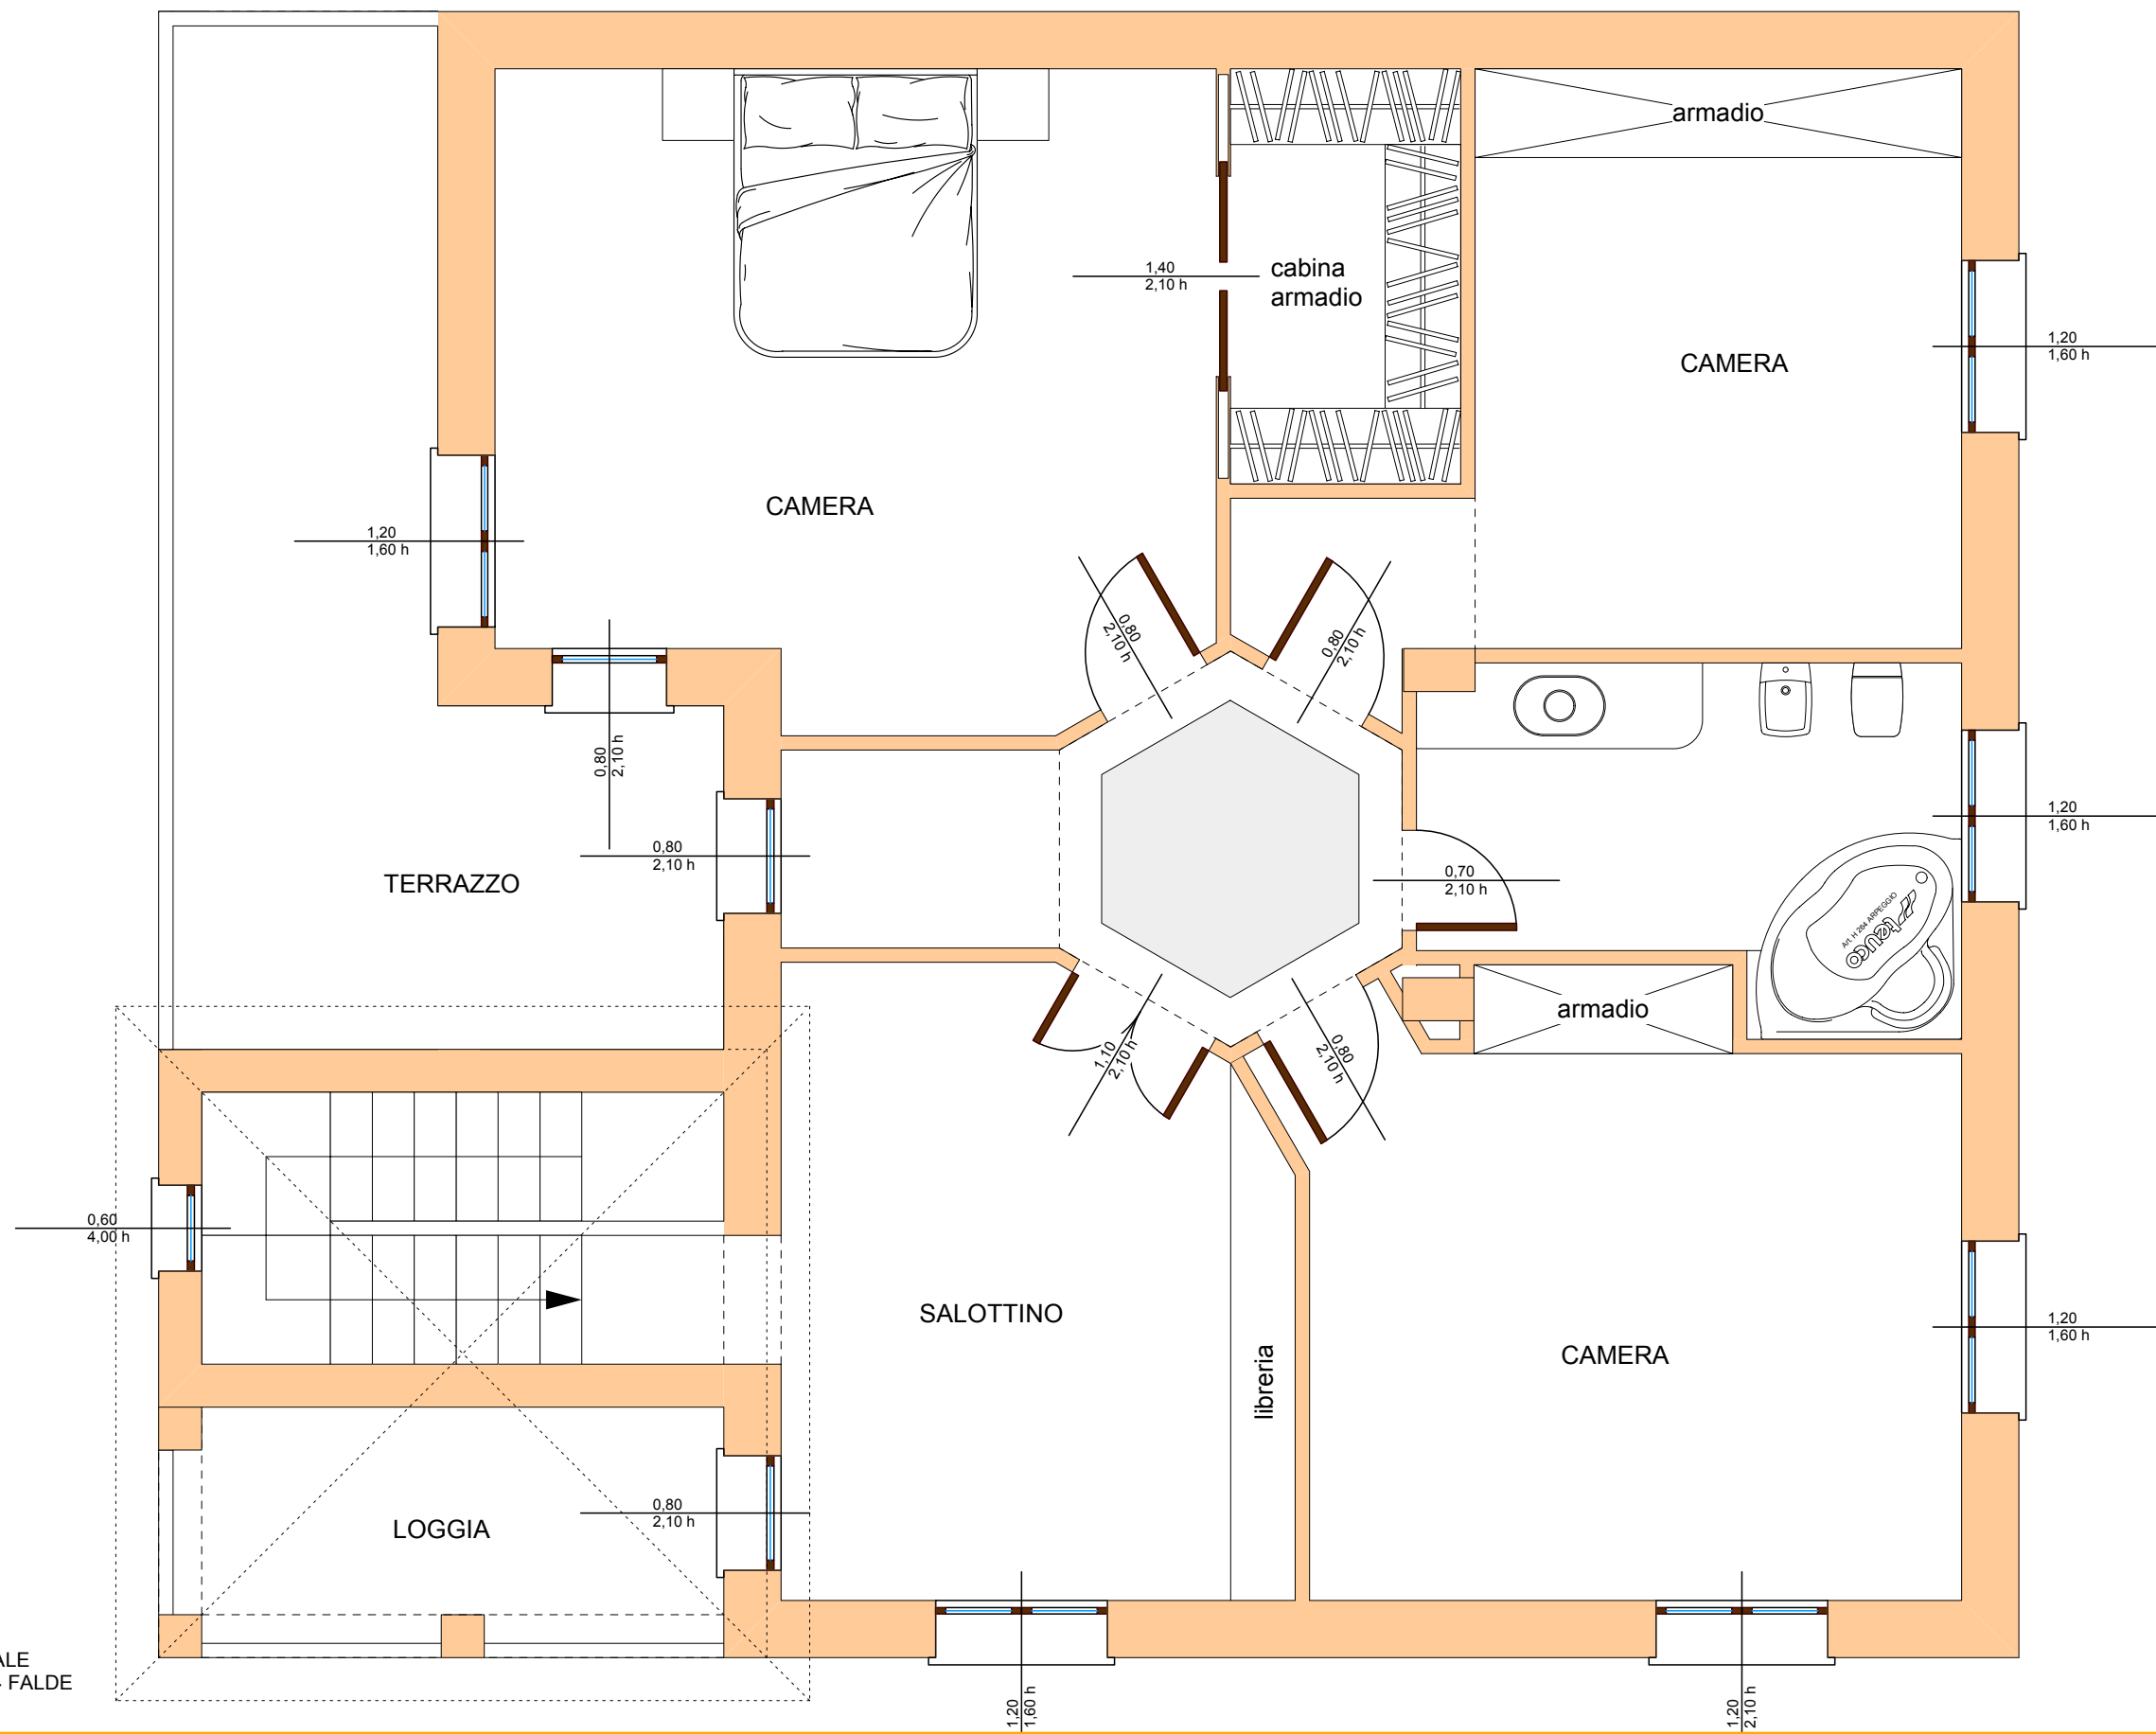

TORRETTA SCALE
CON TETTO A 4 FALDE

TAVOLA IN FORMATO A3 - SCALA 1:50

PROGETTO ARCHITETTONICO