

- h=2.40m
- h=2.60m
- h=2.80m
- h=3.10m

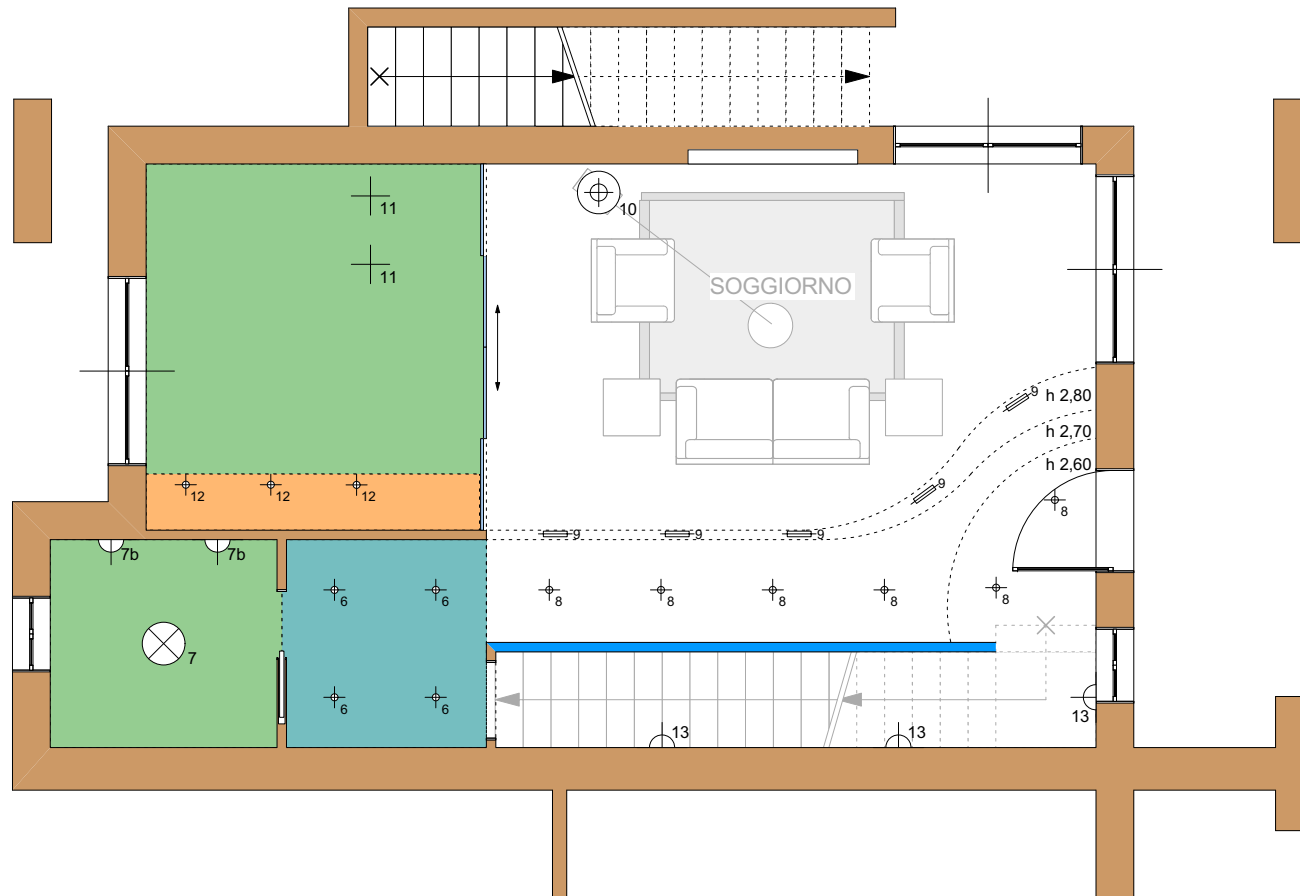


TAVOLA IN FORMATO A4 - SCHIZZO SCALA 1:100

TAVOLA DEI CONTROSOFFITTI

La proprietà e i diritti d'autore sono riservati a norma di legge. La pubblicazione o divulgazione può avvenire solo previo consenso.

© Arch.Tomaso Clivio 2011