



RILIEVO PT

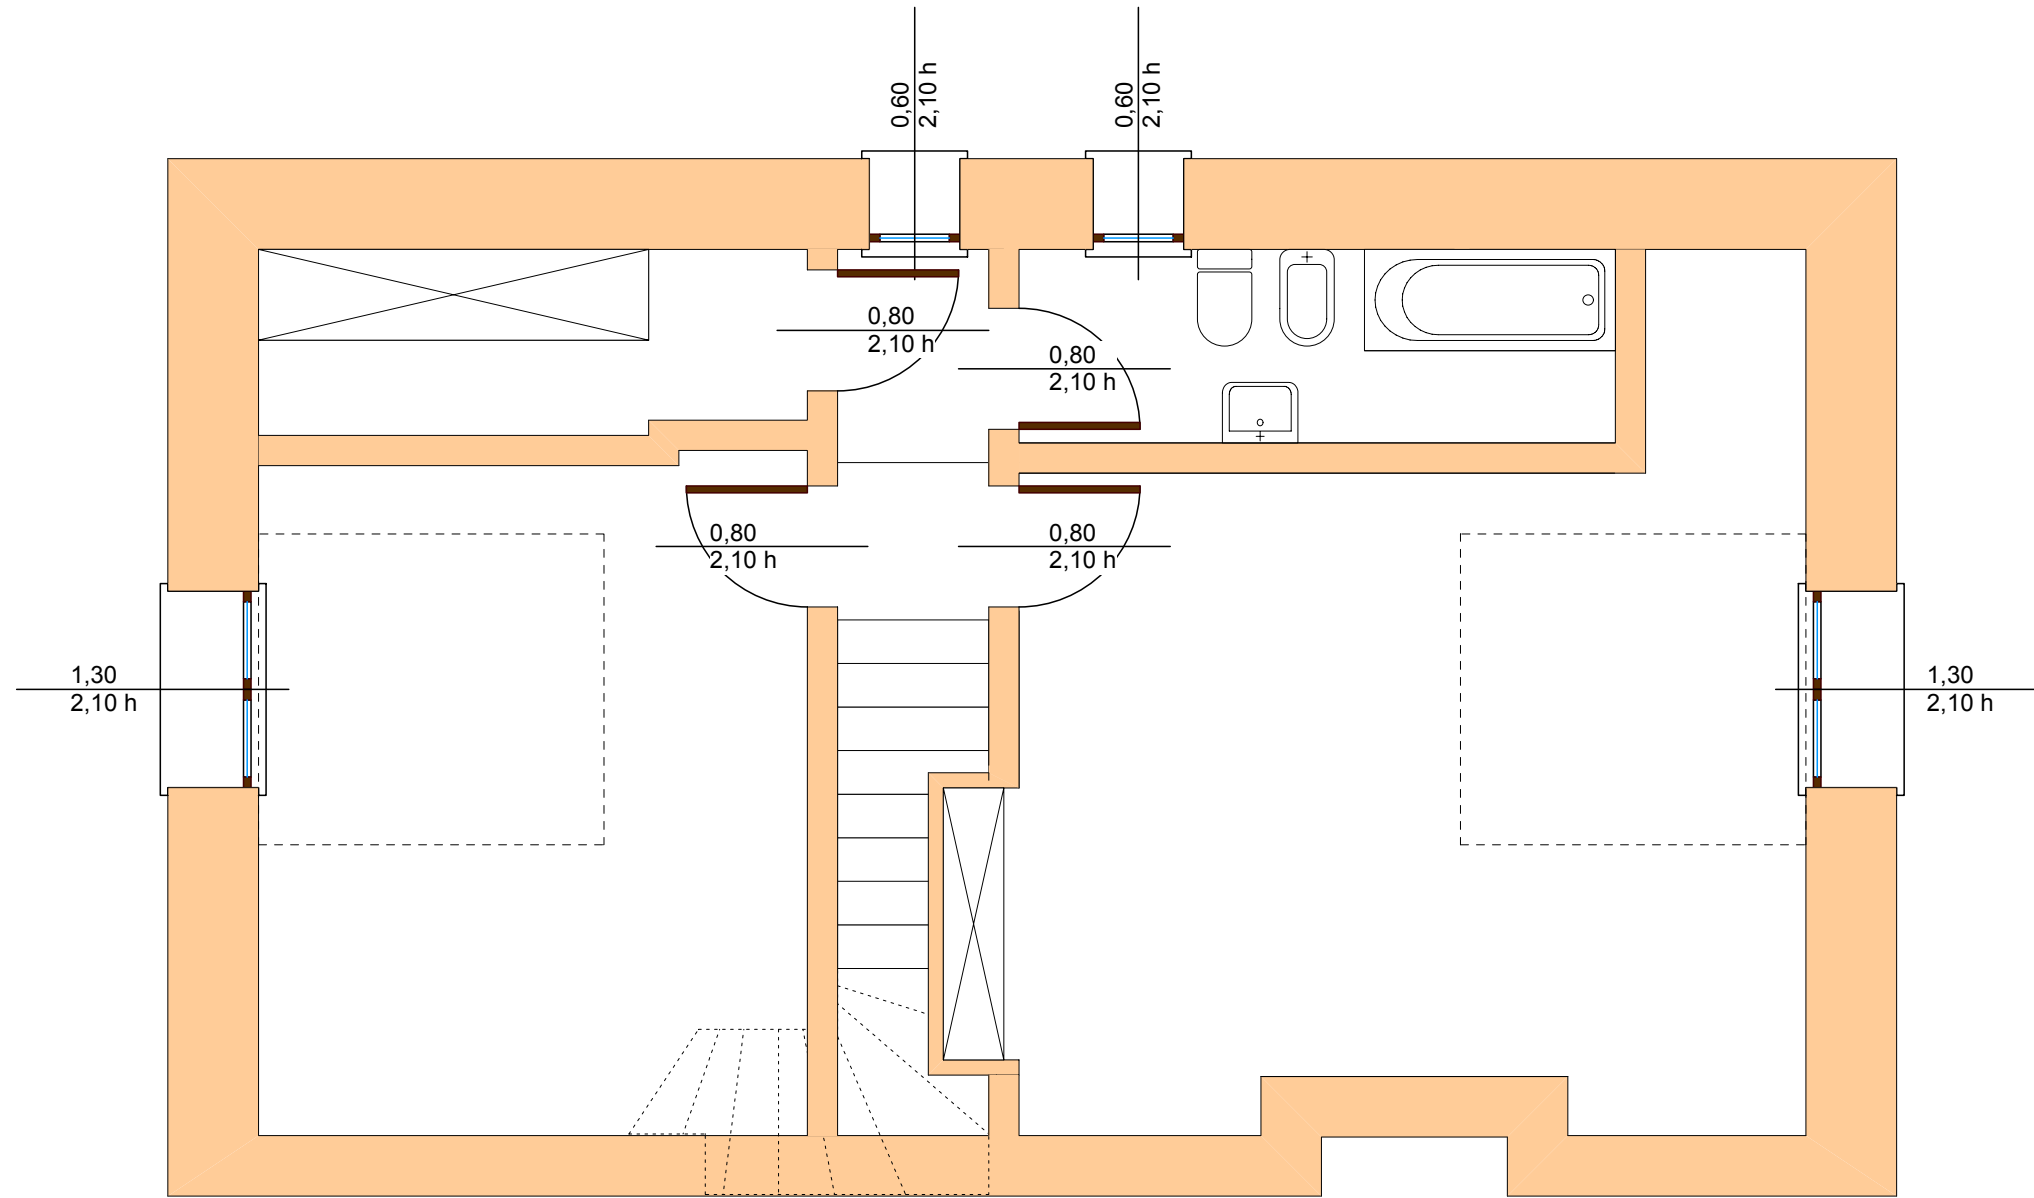


SCALA 1:50

RILIEVO IP

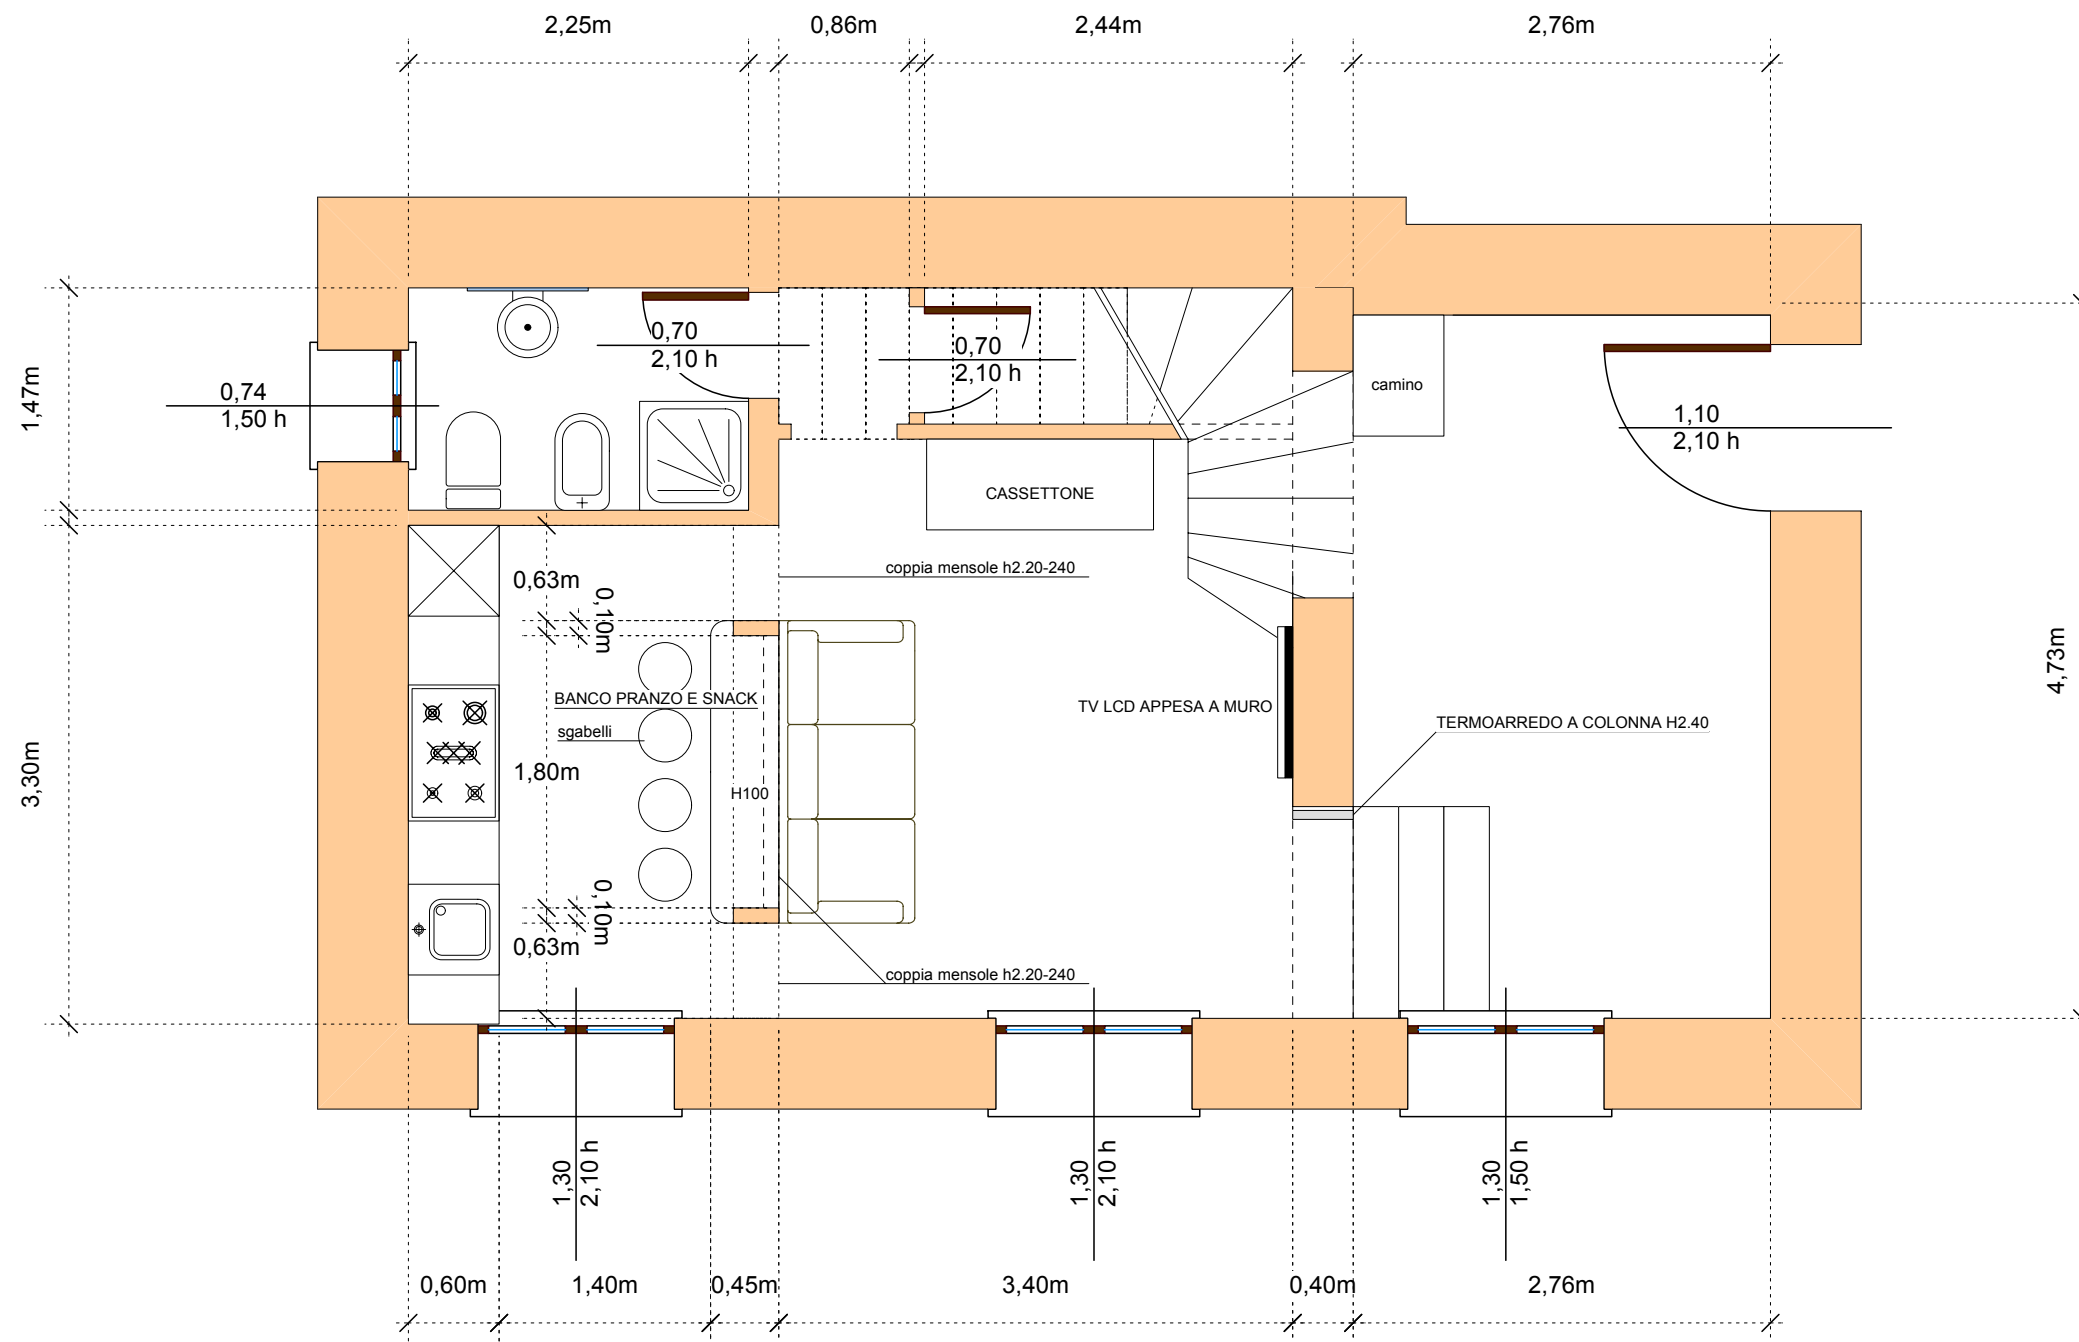

PROGETTO PT

N.B. LE SOLUZIONI PROGETTUALI RIPORTATE SONO DA CONSIDERARSI UNO STUDIO PRELIMINARE E DI MASSIMA. PER LA REALIZZAZIONE DELLE OPERE SONO NECESSARI GLI ELABORATI ESECUTIVI CHE VANNO PRECEDUTI DALLLO STUDIO DI FATTIBILITA' CON OPPORTUNE RILEVAZIONI E VALUTAZIONI IN LOCO NONCHE' DALLE PRATICHE AMMINISTRATIVE NECESSARIE

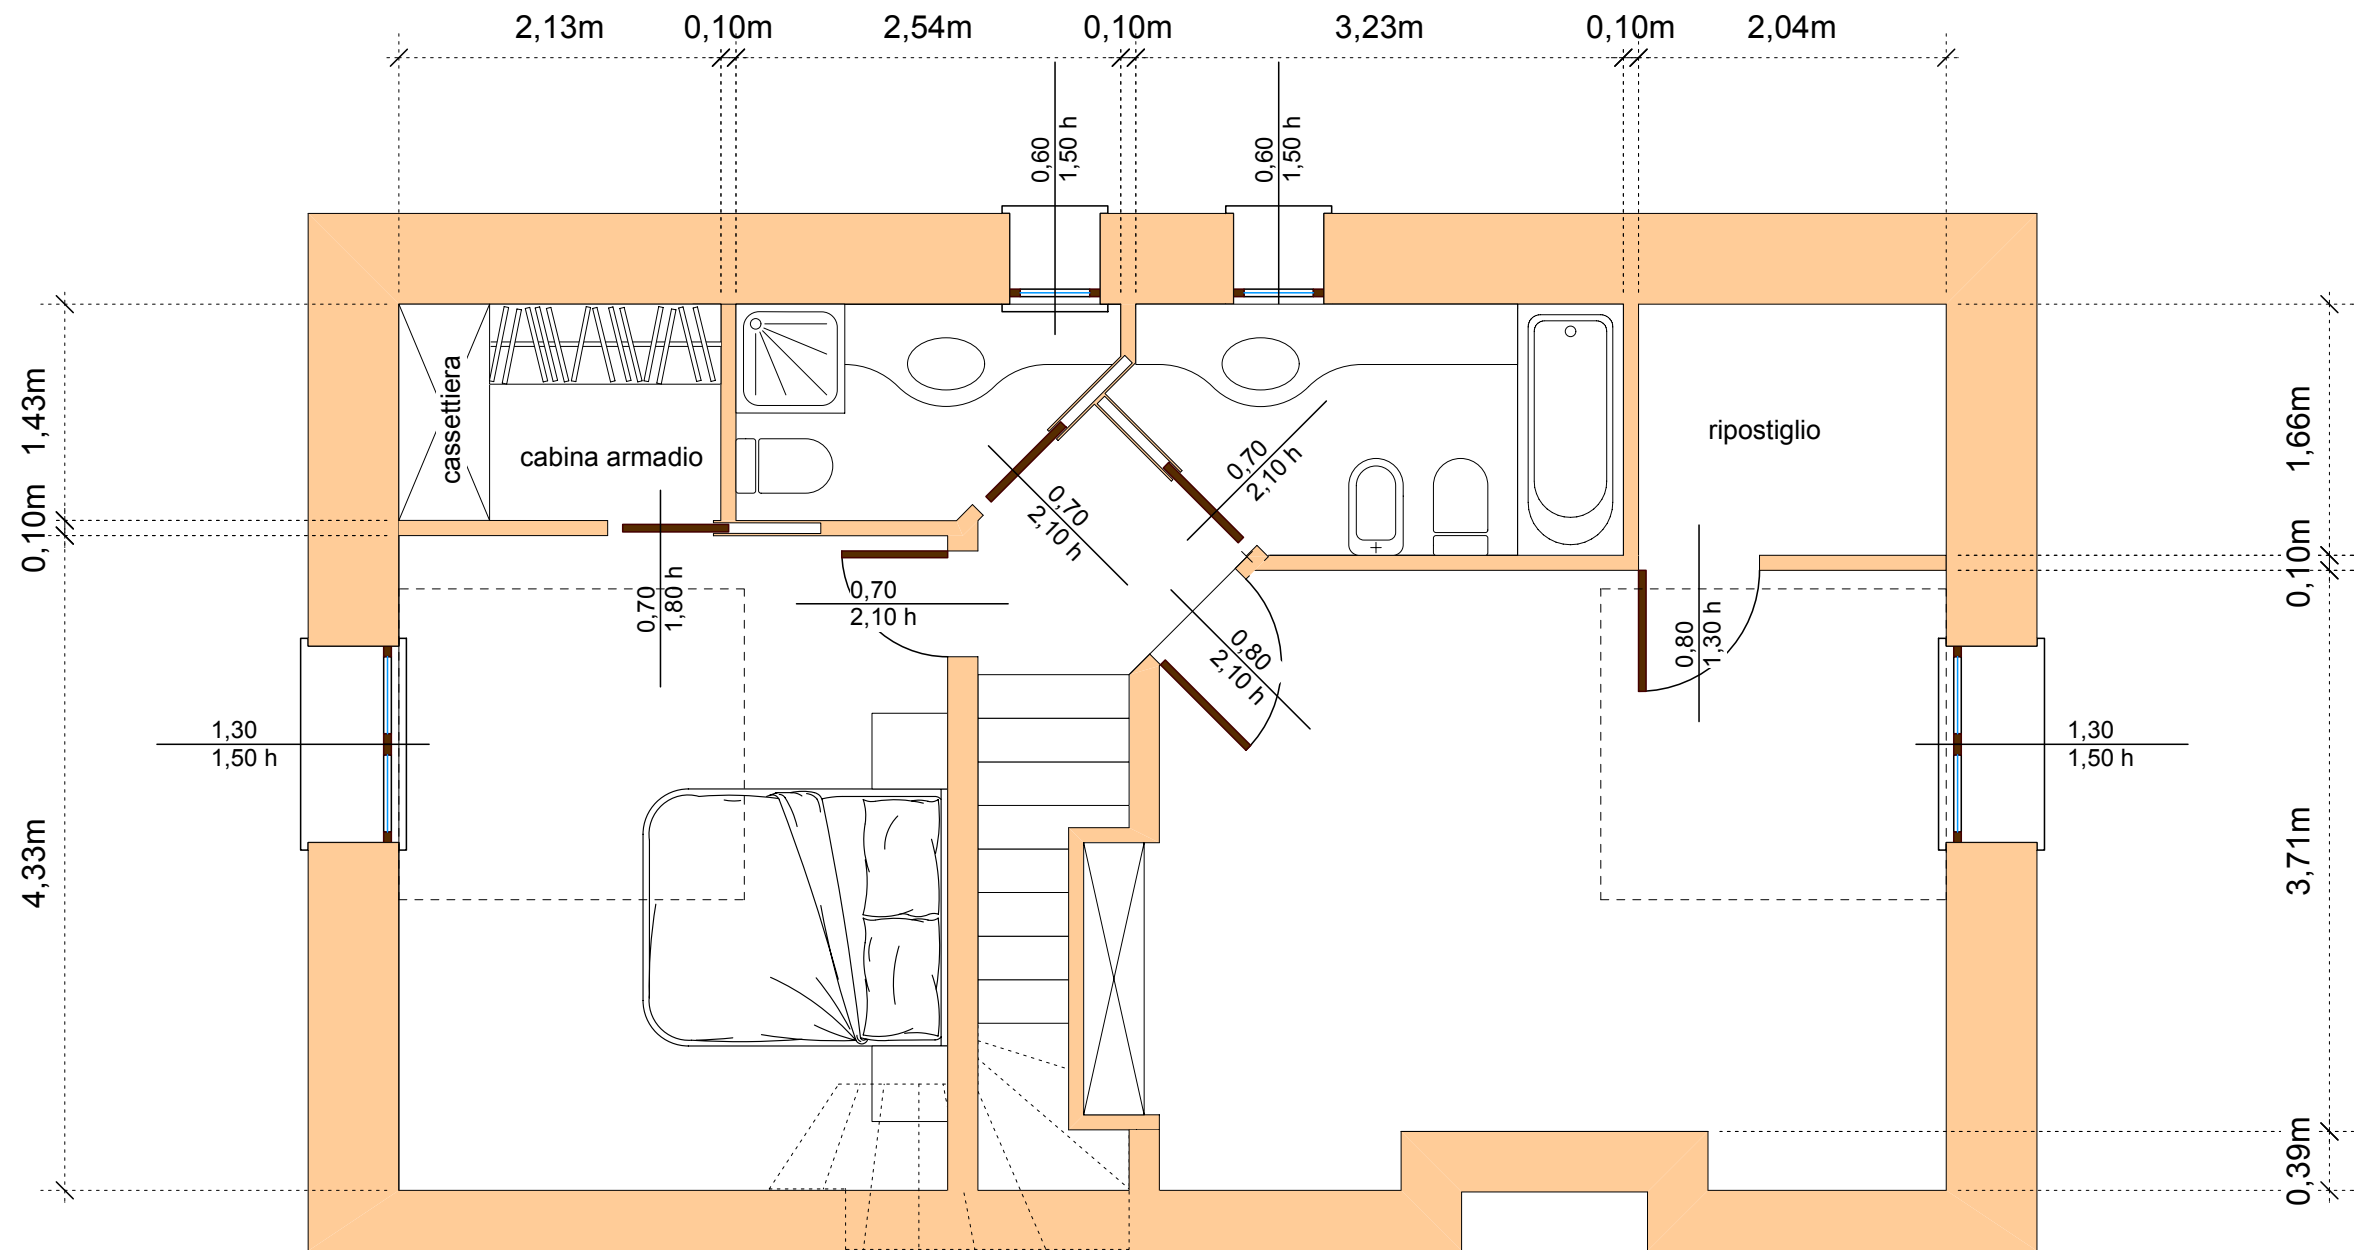

PROGETTO IP

N.B. LE SOLUZIONI PROGETTUALI RIPORTATE SONO DA CONSIDERARSI UNO STUDIO PRELIMINARE E DI MASSIMA. PER LA REALIZZAZIONE DELLE OPERE SONO NECESSARI GLI ELABORATI ESECUTIVI CHE VANNO PRECEDUTI DALLLO STUDIO DI FATTIBILITA' CON OPPORTUNE RILEVAZIONI E VALUTAZIONI IN LOCO NONCHE' DALLE PRATICHE AMMINISTRATIVE NECESSARIE