


PT

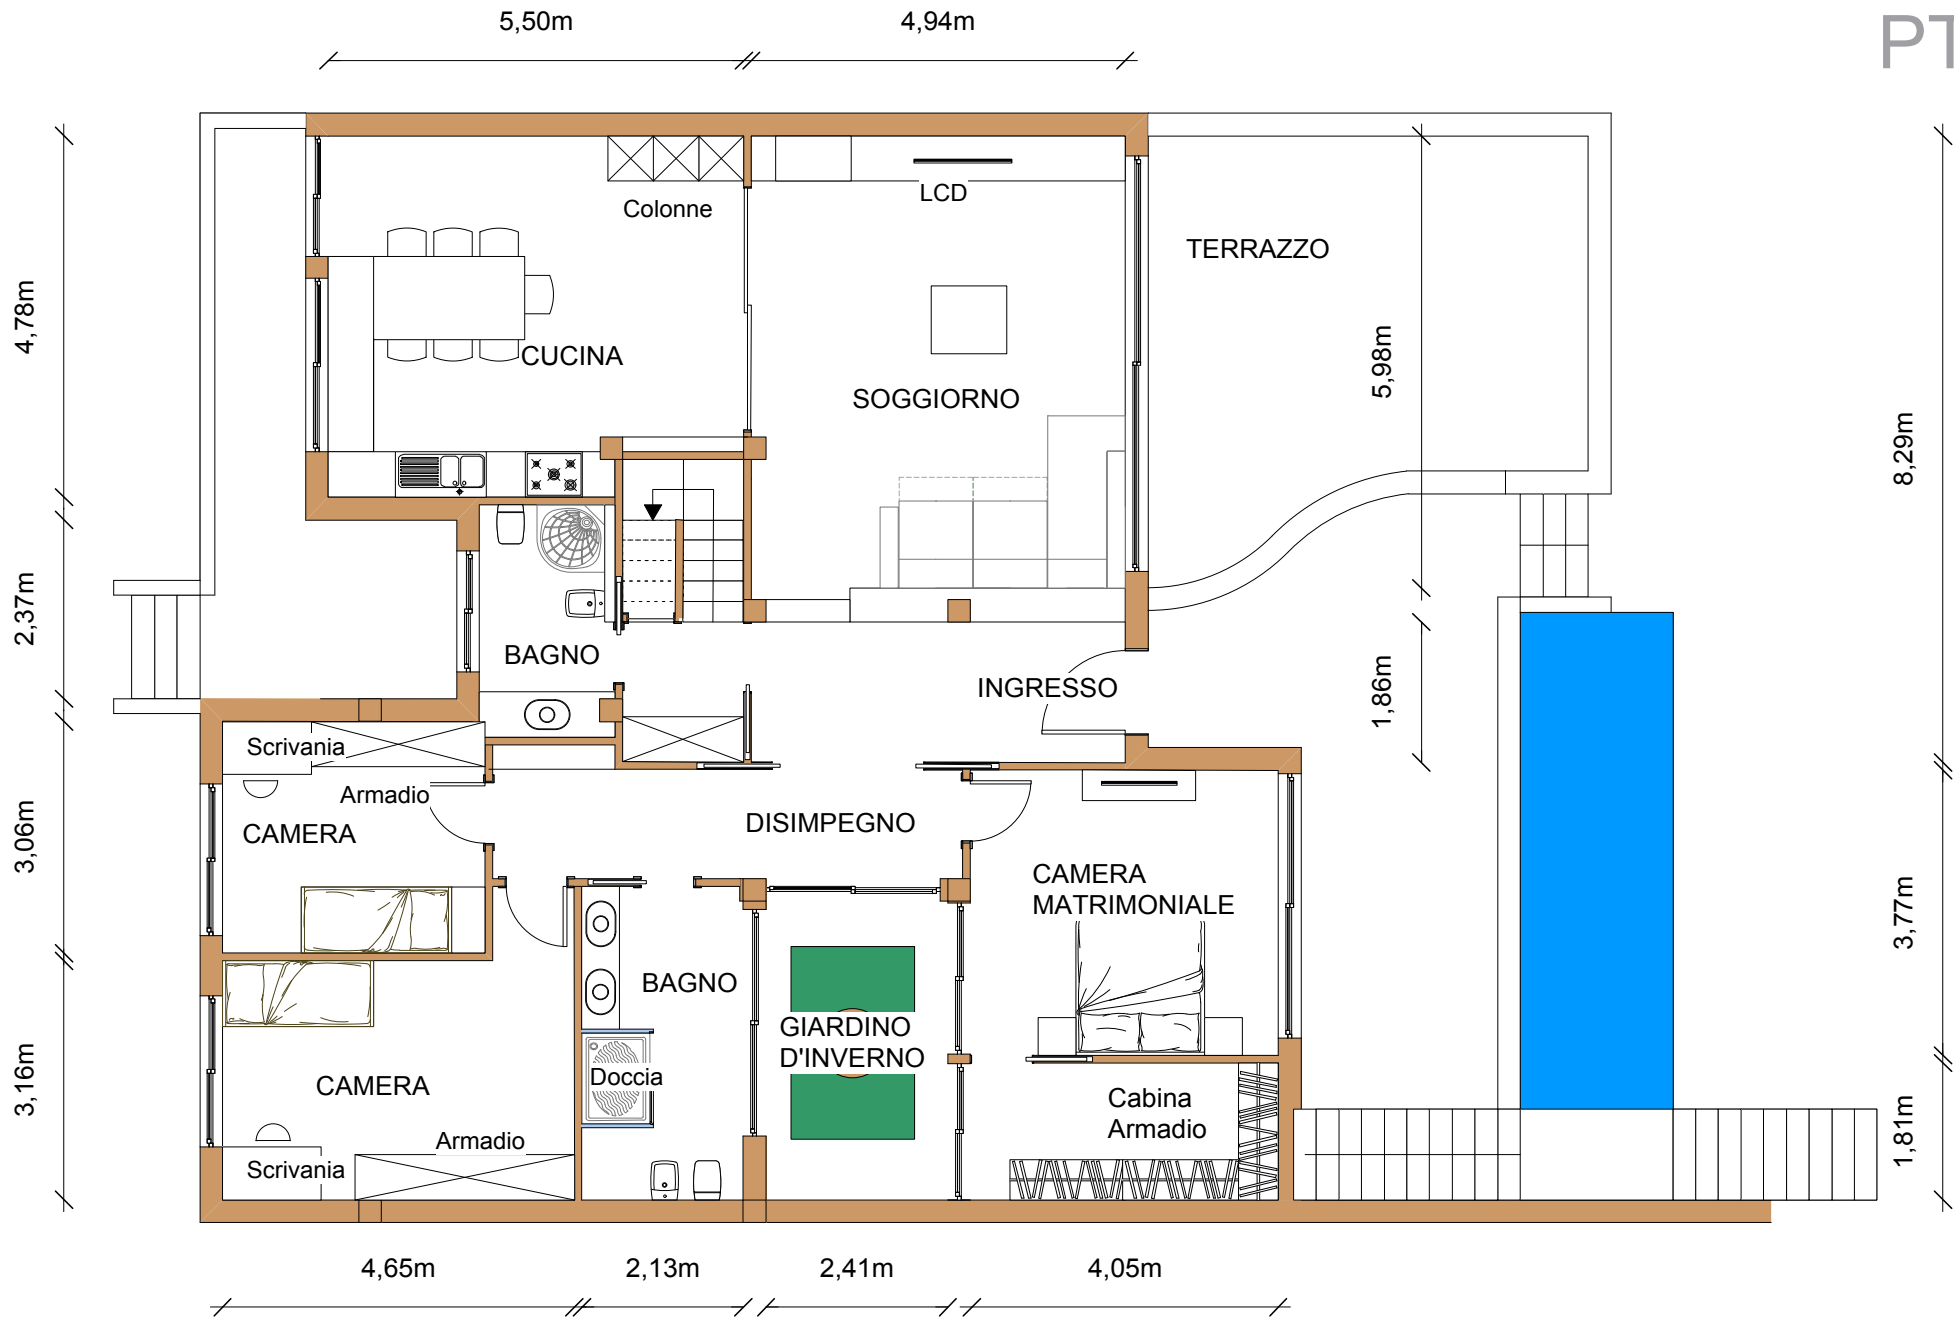

© Arch.Tomaso Clivio 2015



Studio Clivio
 info@studioclivio.it Corso Italia 50, 16145 Genova - Tel. 010.362.87.55



PROGETTO-IDEA

Architettiamo
 Progetti On-line

DATA - CLIENTE: - PROGETTO: CASA SU MISURA
 OGGETTO TAVOLA: PROGETTO IDEA - FORMATO TAVOLA: A4 - SCALA: 1:100

Architetto
 a Domicilio.it
 Architetto di fiducia a Genova
 dal Progetto alla Realizzazione
 Corso Italia 50 GE 0108939727

La proprietà e i diritti d'autore sono riservati a norma di legge. La pubblicazione o divulgazione può avvenire solo previo consenso.

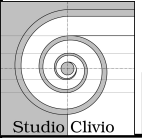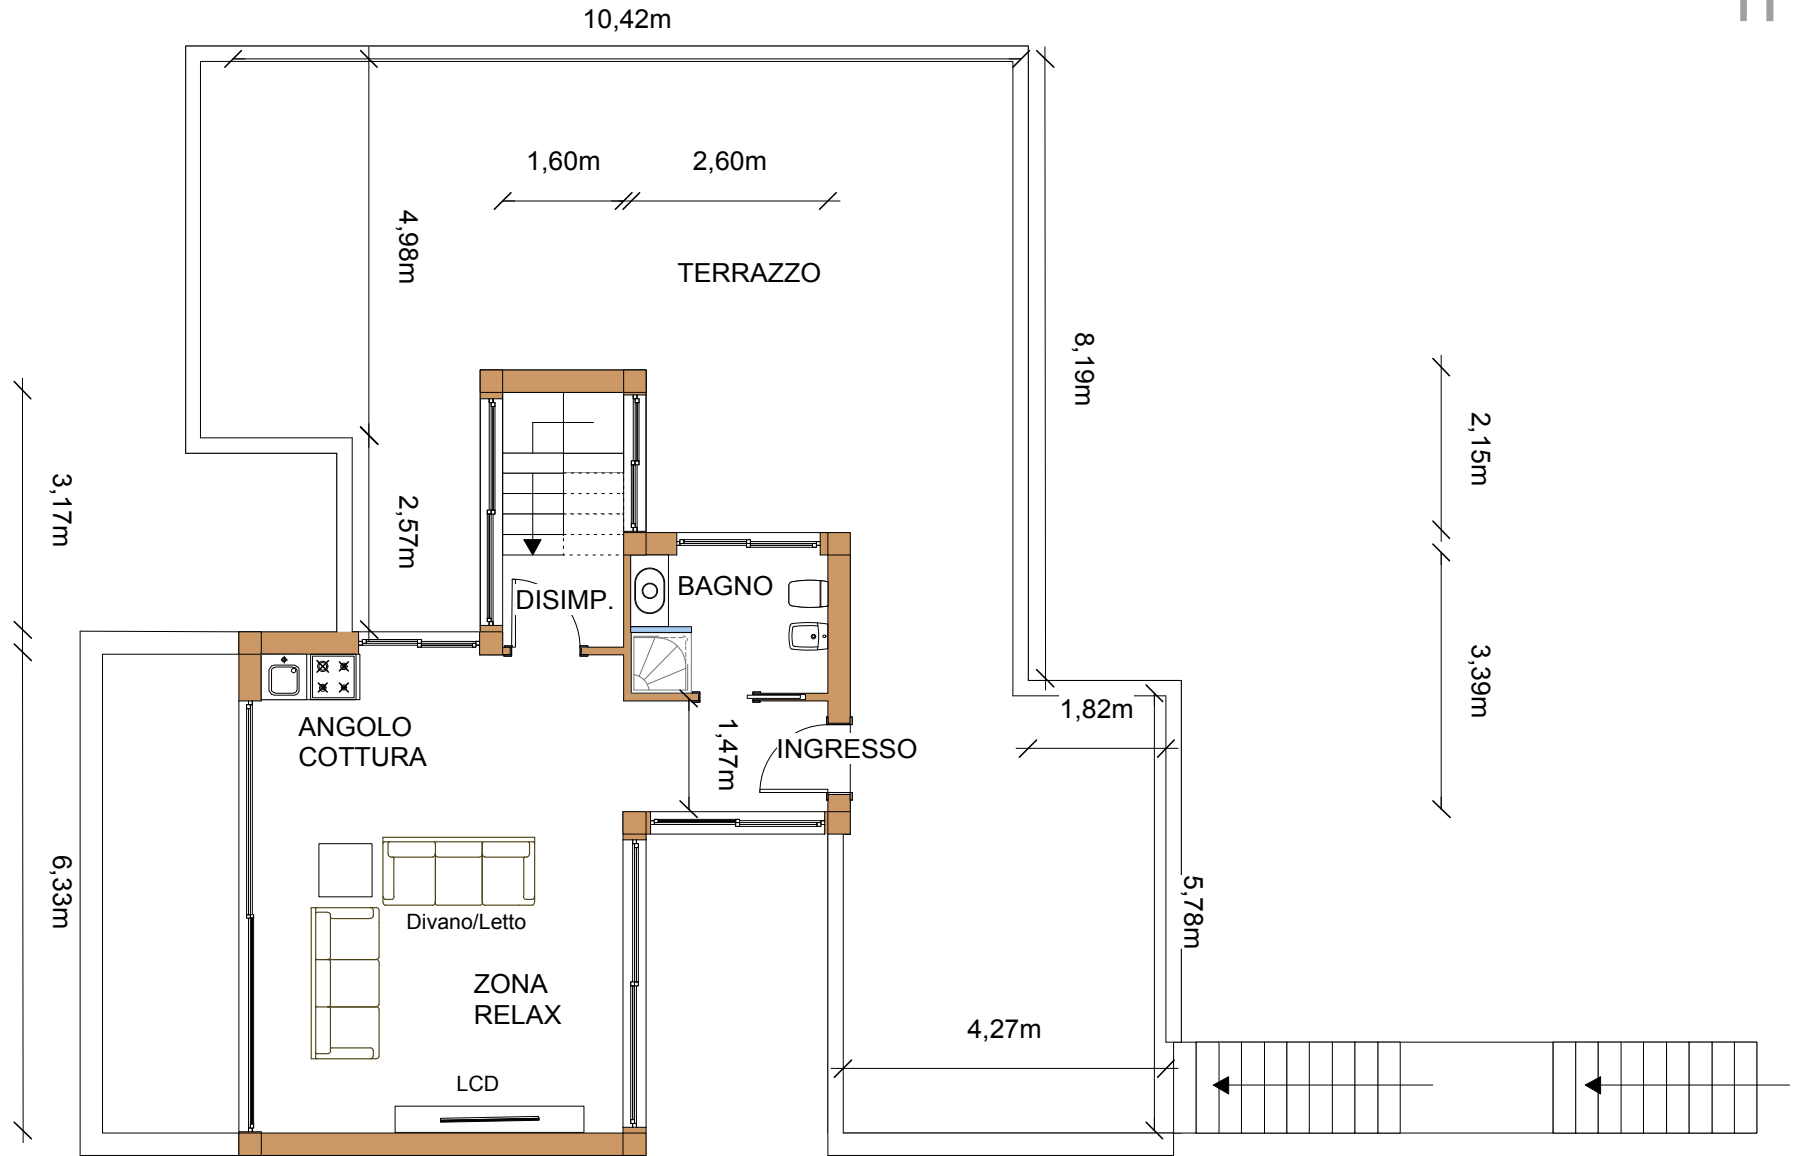

PROGETTO-IDEA