


PRIMA

Distribuzione

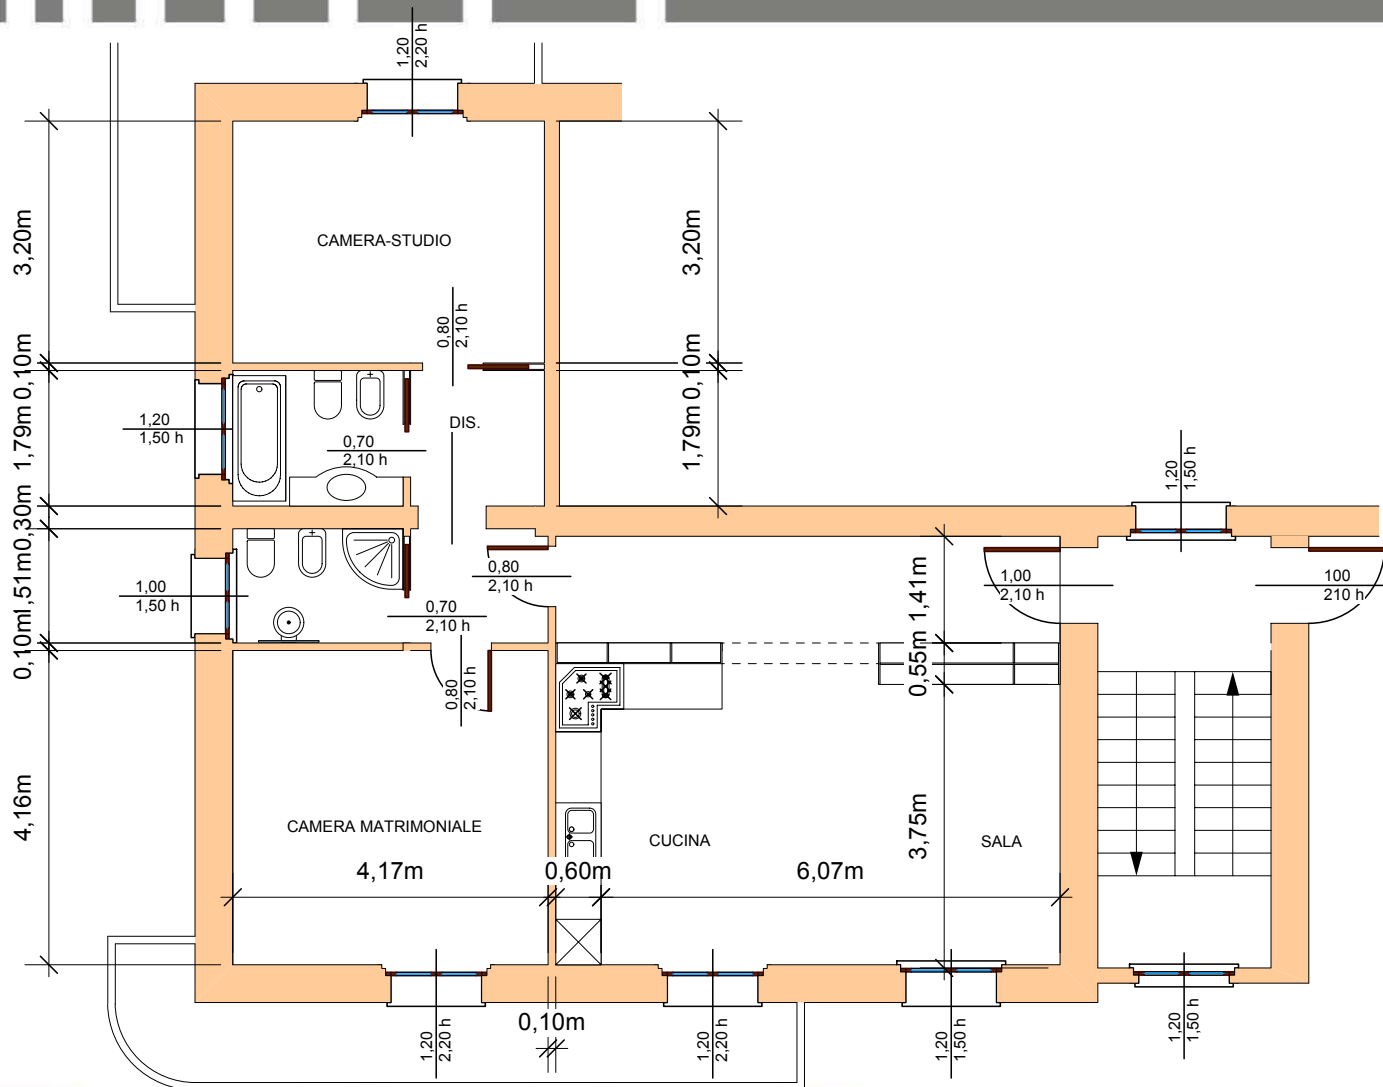

DOPO

SCALA 1:100


PROGETTO APPARTAMENTO

© Arch. Tomaso Clivio 2007

La proprietà e i diritti d'autore sono riservati a norma di legge. La pubblicazione o divulgazione potrà avvenire solo previo consenso.

Architettiamo.it



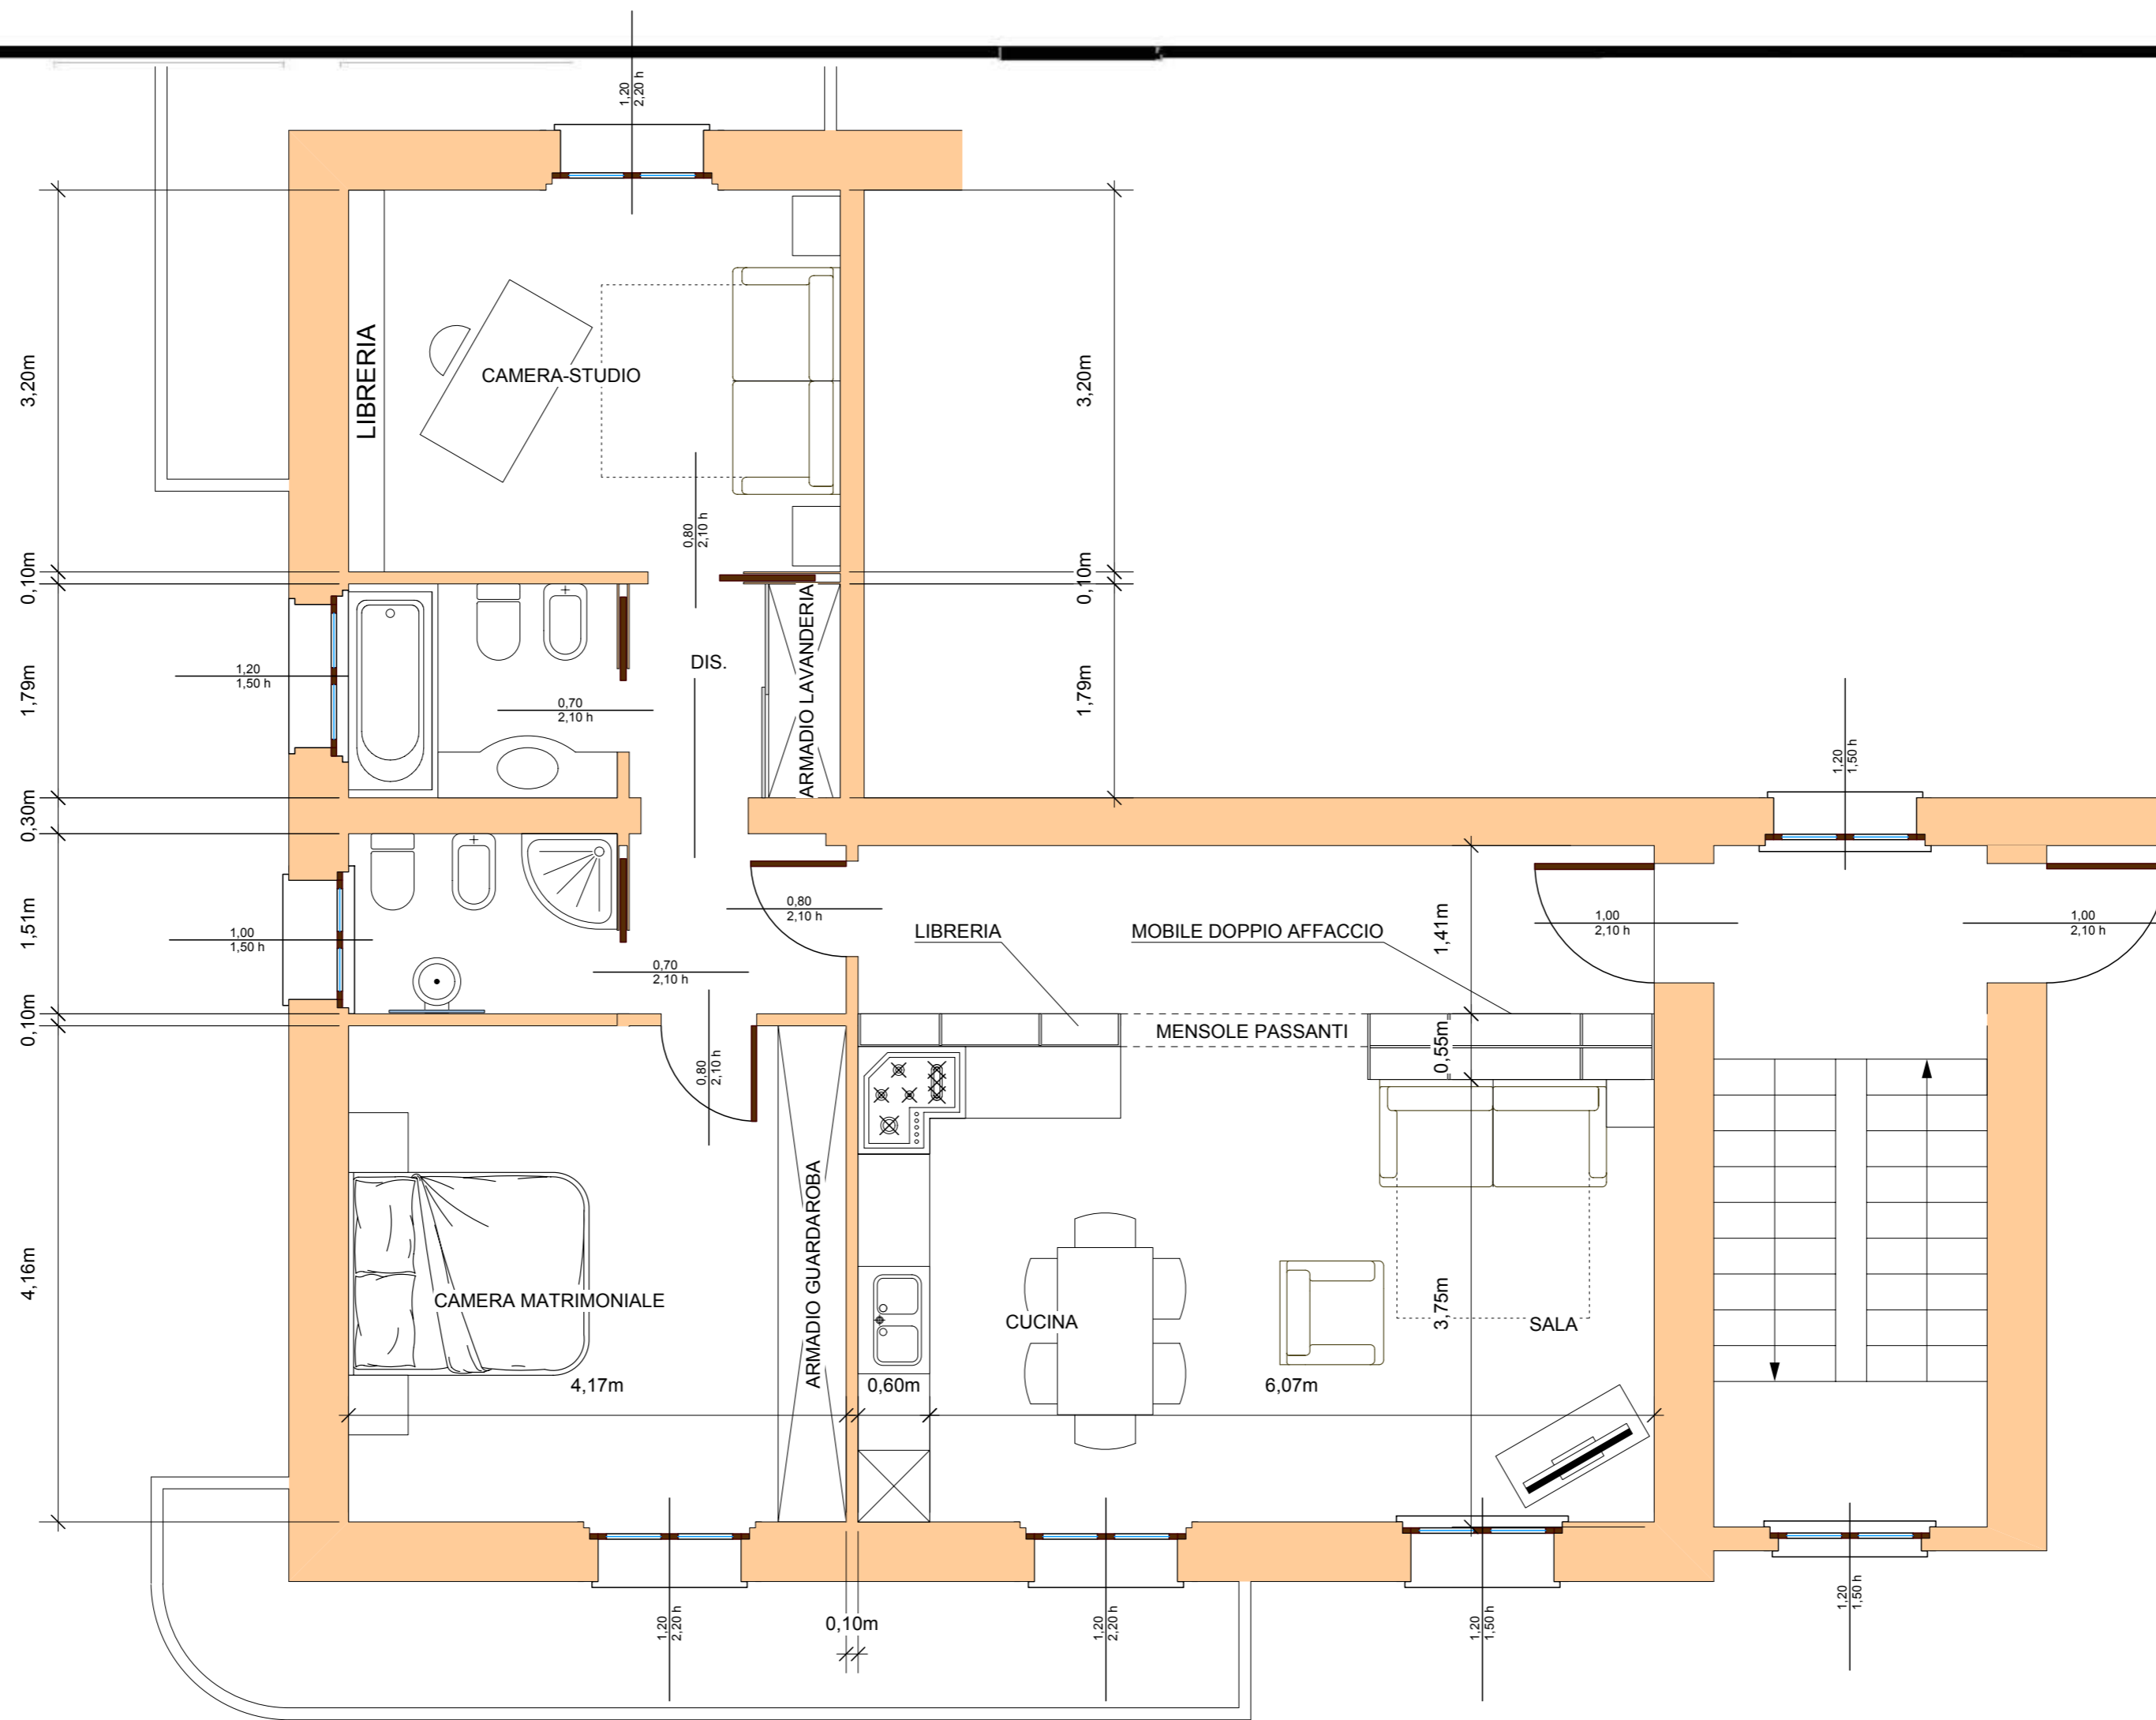

PROGETTO APPARTAMENTO

N.B. LE SOLUZIONI PROGETTUALI RIPORTATE SONO DA CONSIDERARSI UNO STUDIO PRELIMINARE E DI MASSIMA. PER LA REALIZZAZIONE DELLE OPERE SONO NECESSARI GLI ELABORATI ESECUTIVI CHE VANNO PRECEDUTI DALLO STUDIO DI FATTIBILITA' CON OPPORTUNE RILEVAZIONI E VALUTAZIONI IN LOCO NONCHE' DALLE PRATICHE AMMINISTRATIVE NECESSARIE.