

SALA - INGRESSO - CORRIDOIO



TIPO: PARQUET
MODELLO: LISTONE GIORDANO - PLANK 140
DIM.: 14cm x 120cm
POSA: ORIZZONTALE SFALSATO

CAMERA 1



TIPO: GRES PORCELLANATO SMALTATO
MODELLO: IMOLACERAMICA - ANTARES 46G
DIM.: 40cm x 60cm
POSA: ORIZZONTALE SFALSATO

CUCINA



TIPO: GRES PORCELLANATO
MODELLO: CASTELVETRO - ECHO - ASH
DIM.: 60cm x 60cm
POSA: 45°

CAMERA 2



TIPO: GRES PORCELLANATO
MODELLO: SANTAGOSTINO - CARPET LINO
DIM.: 60cm x 60cm
POSA: ORIZZONTALE A CORRERE

CAMERA 3



TIPO: GRES PORCELLANATO
MODELLO: CASTELVETRO - ECHO - CREAM
DIM.: 60cm x 60cm
POSA: ORIZZONTALE A CORRERE

BAGNO 1 E 3



TIPO: GRES PORCELLANATO
MODELLO: PORCELLANOSA - VENIS
DIM.: 60cm x 60cm
POSA: ORIZZONTALE A CORRERE

BAGNO 2



TIPO: GRES PORCELLANATO SMALTATO
MODELLO: IMOLACERAMICA - ANTARES 50T
DIM.: 60cm x 60cm
POSA: ORIZZONTALE A CORRERE

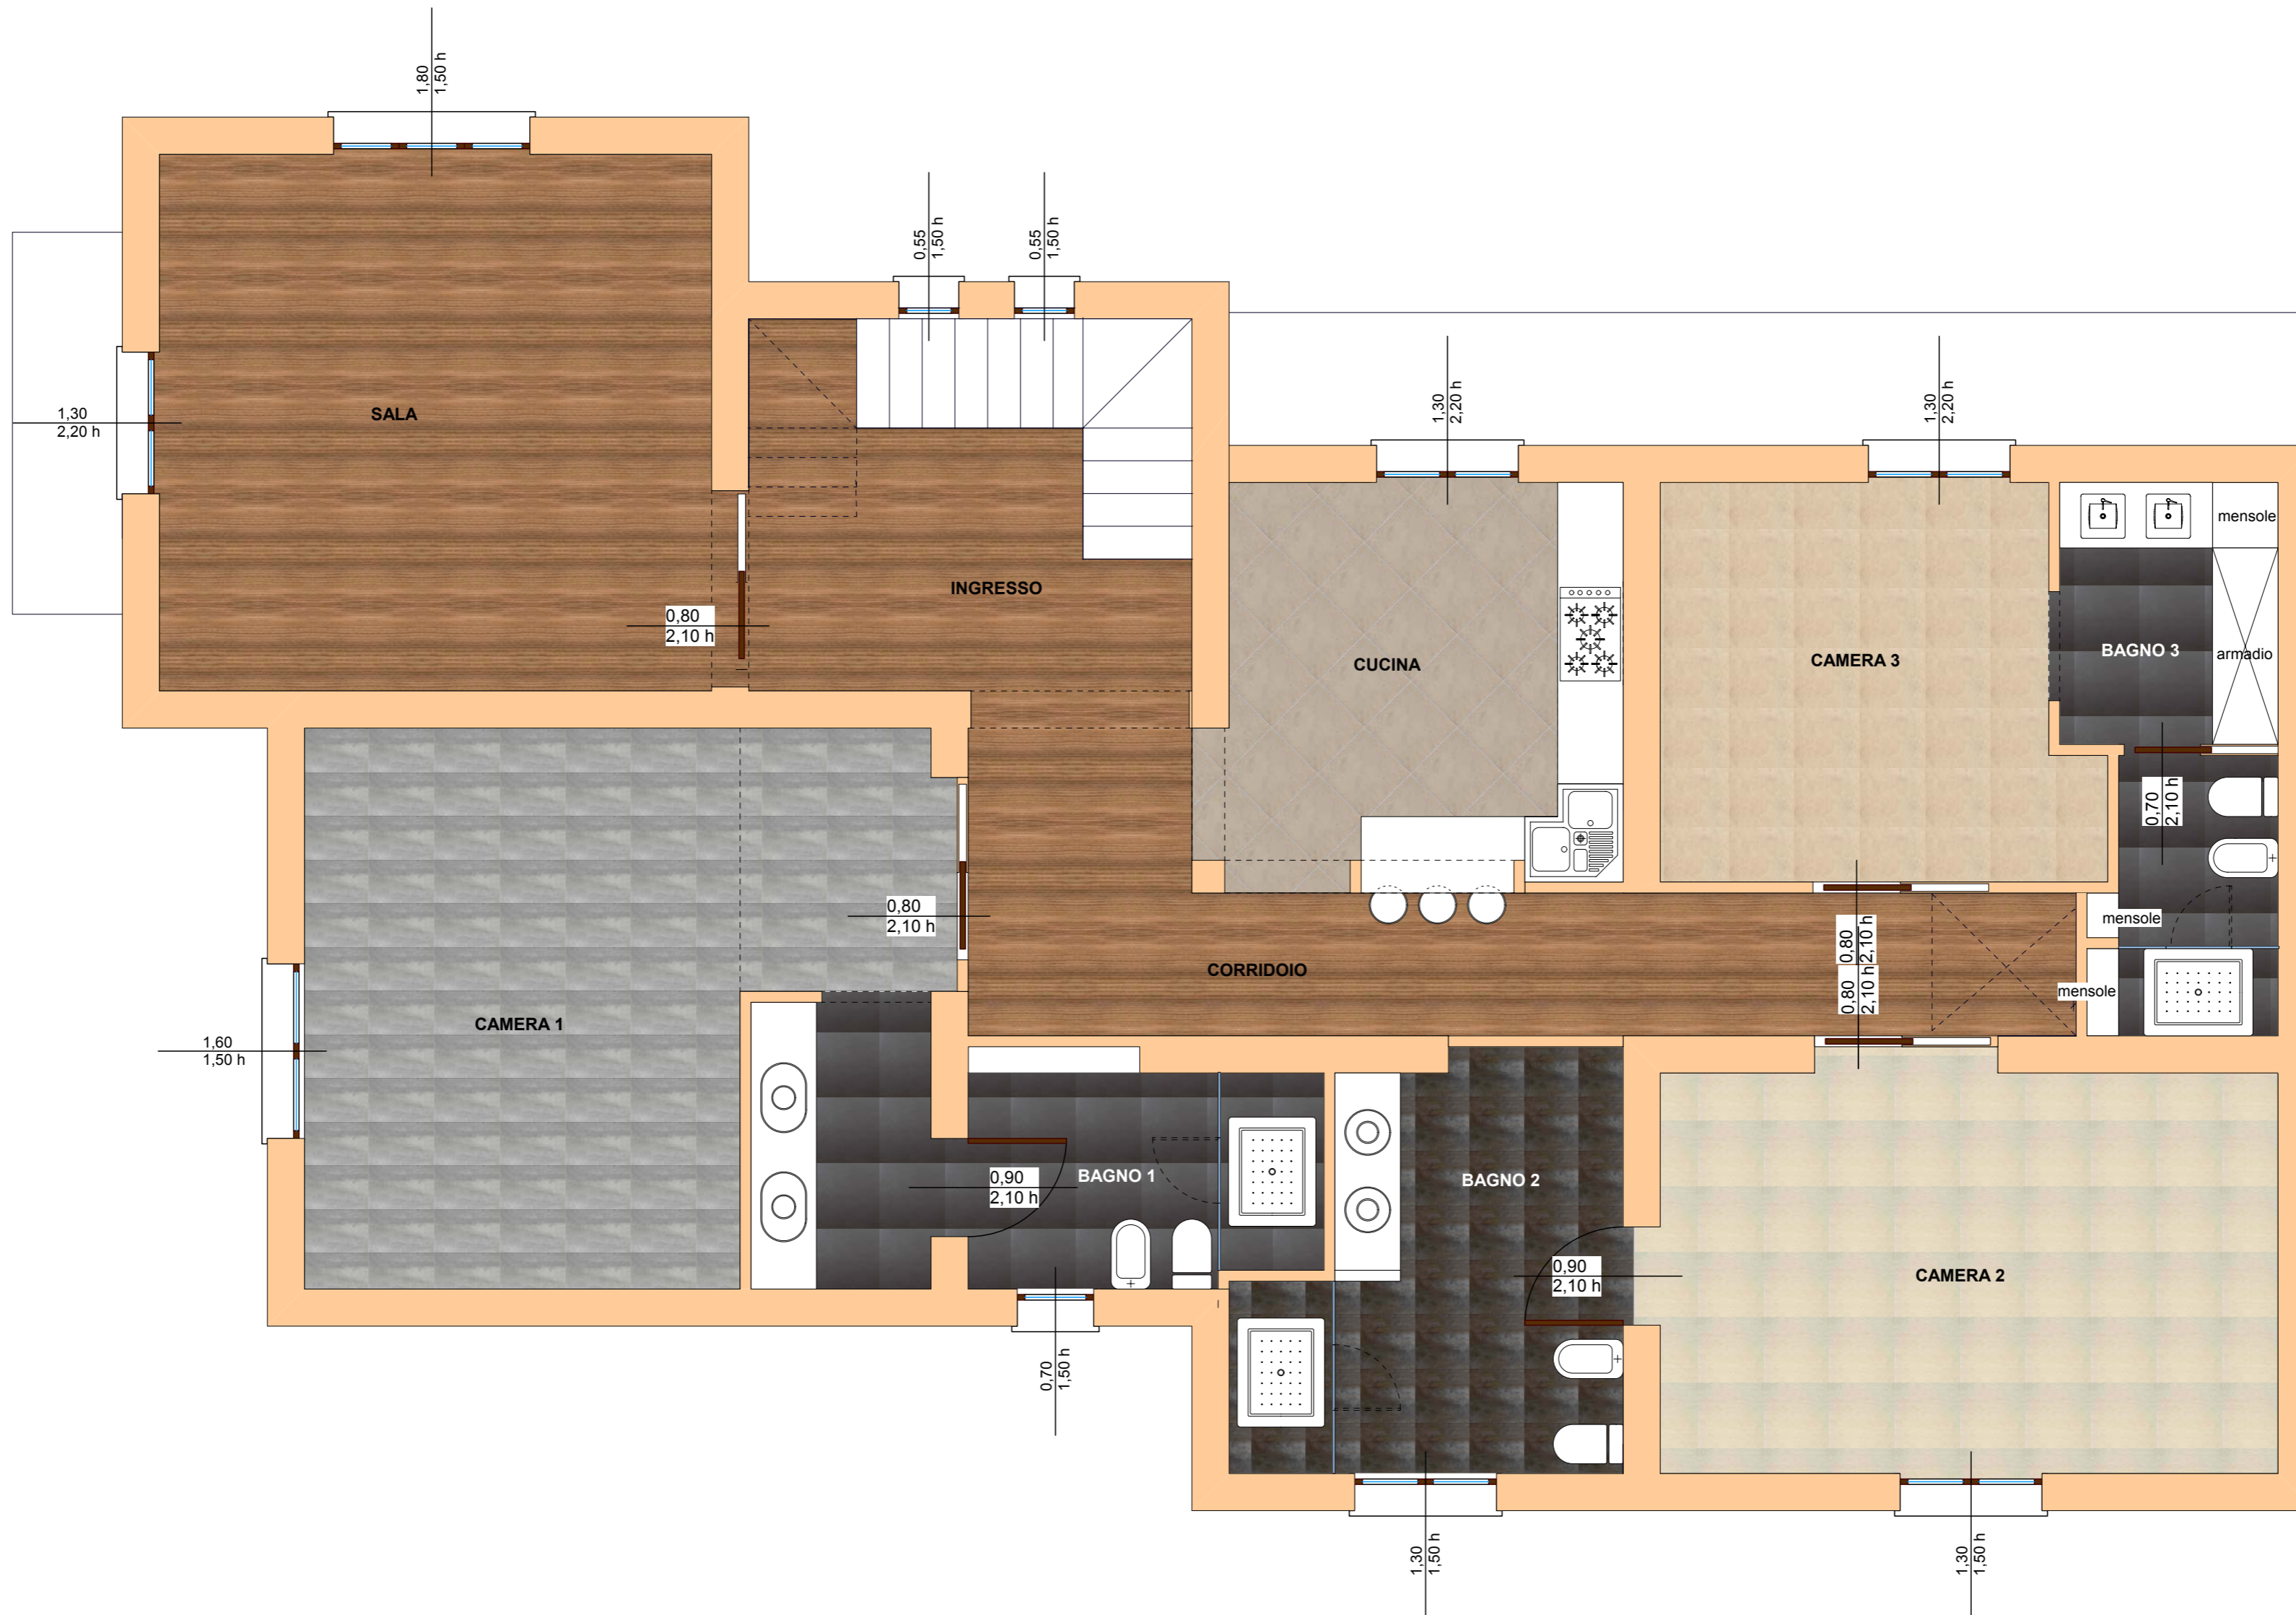


TAVOLA IN FORMATO A2 - SCALA 1:50

TAVOLA PAVIMENTI

© Arch. Tomaso Clivio 2008

La proprietà e i diritti d'autore sono riservati a norma di legge. La pubblicazione o divulgazione può avvenire solo previo consenso.