

PT

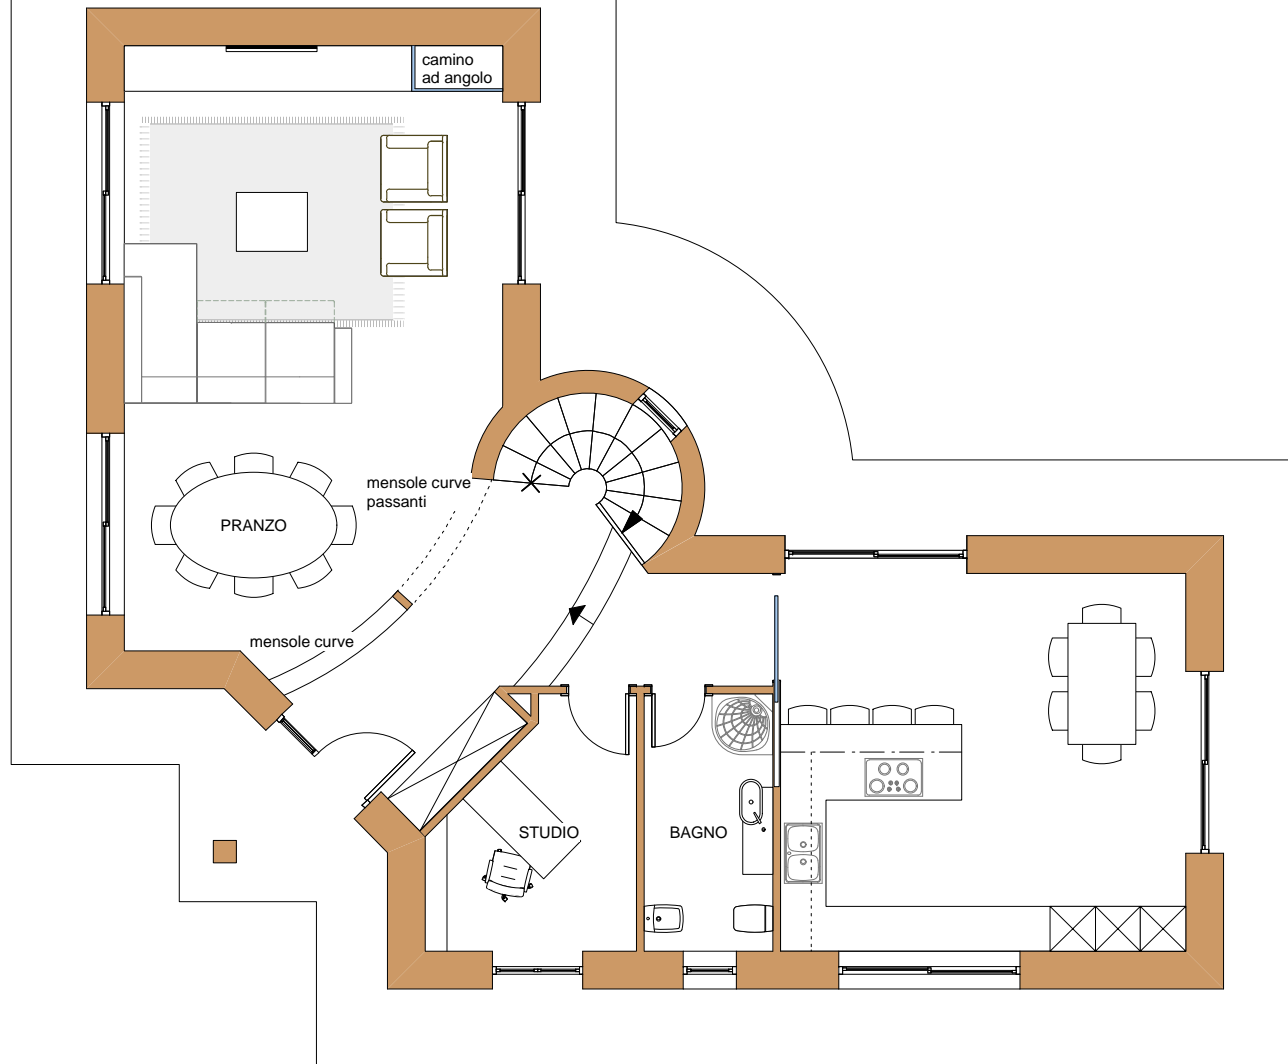


TAVOLA IN FORMATO A4 - TAVOLA IN SCALA 1:100

PROGETTO-IDEA

La proprietà e i diritti d'autore sono riservati a norma di legge. La pubblicazione o divulgazione può avvenire solo previo consenso.

© Arch.Tomaso Clivio 2012

1P

